




63/200

Dato: 26.05.2021

Målestokk: 1:1000

Koordinatsystem: UTM 32N

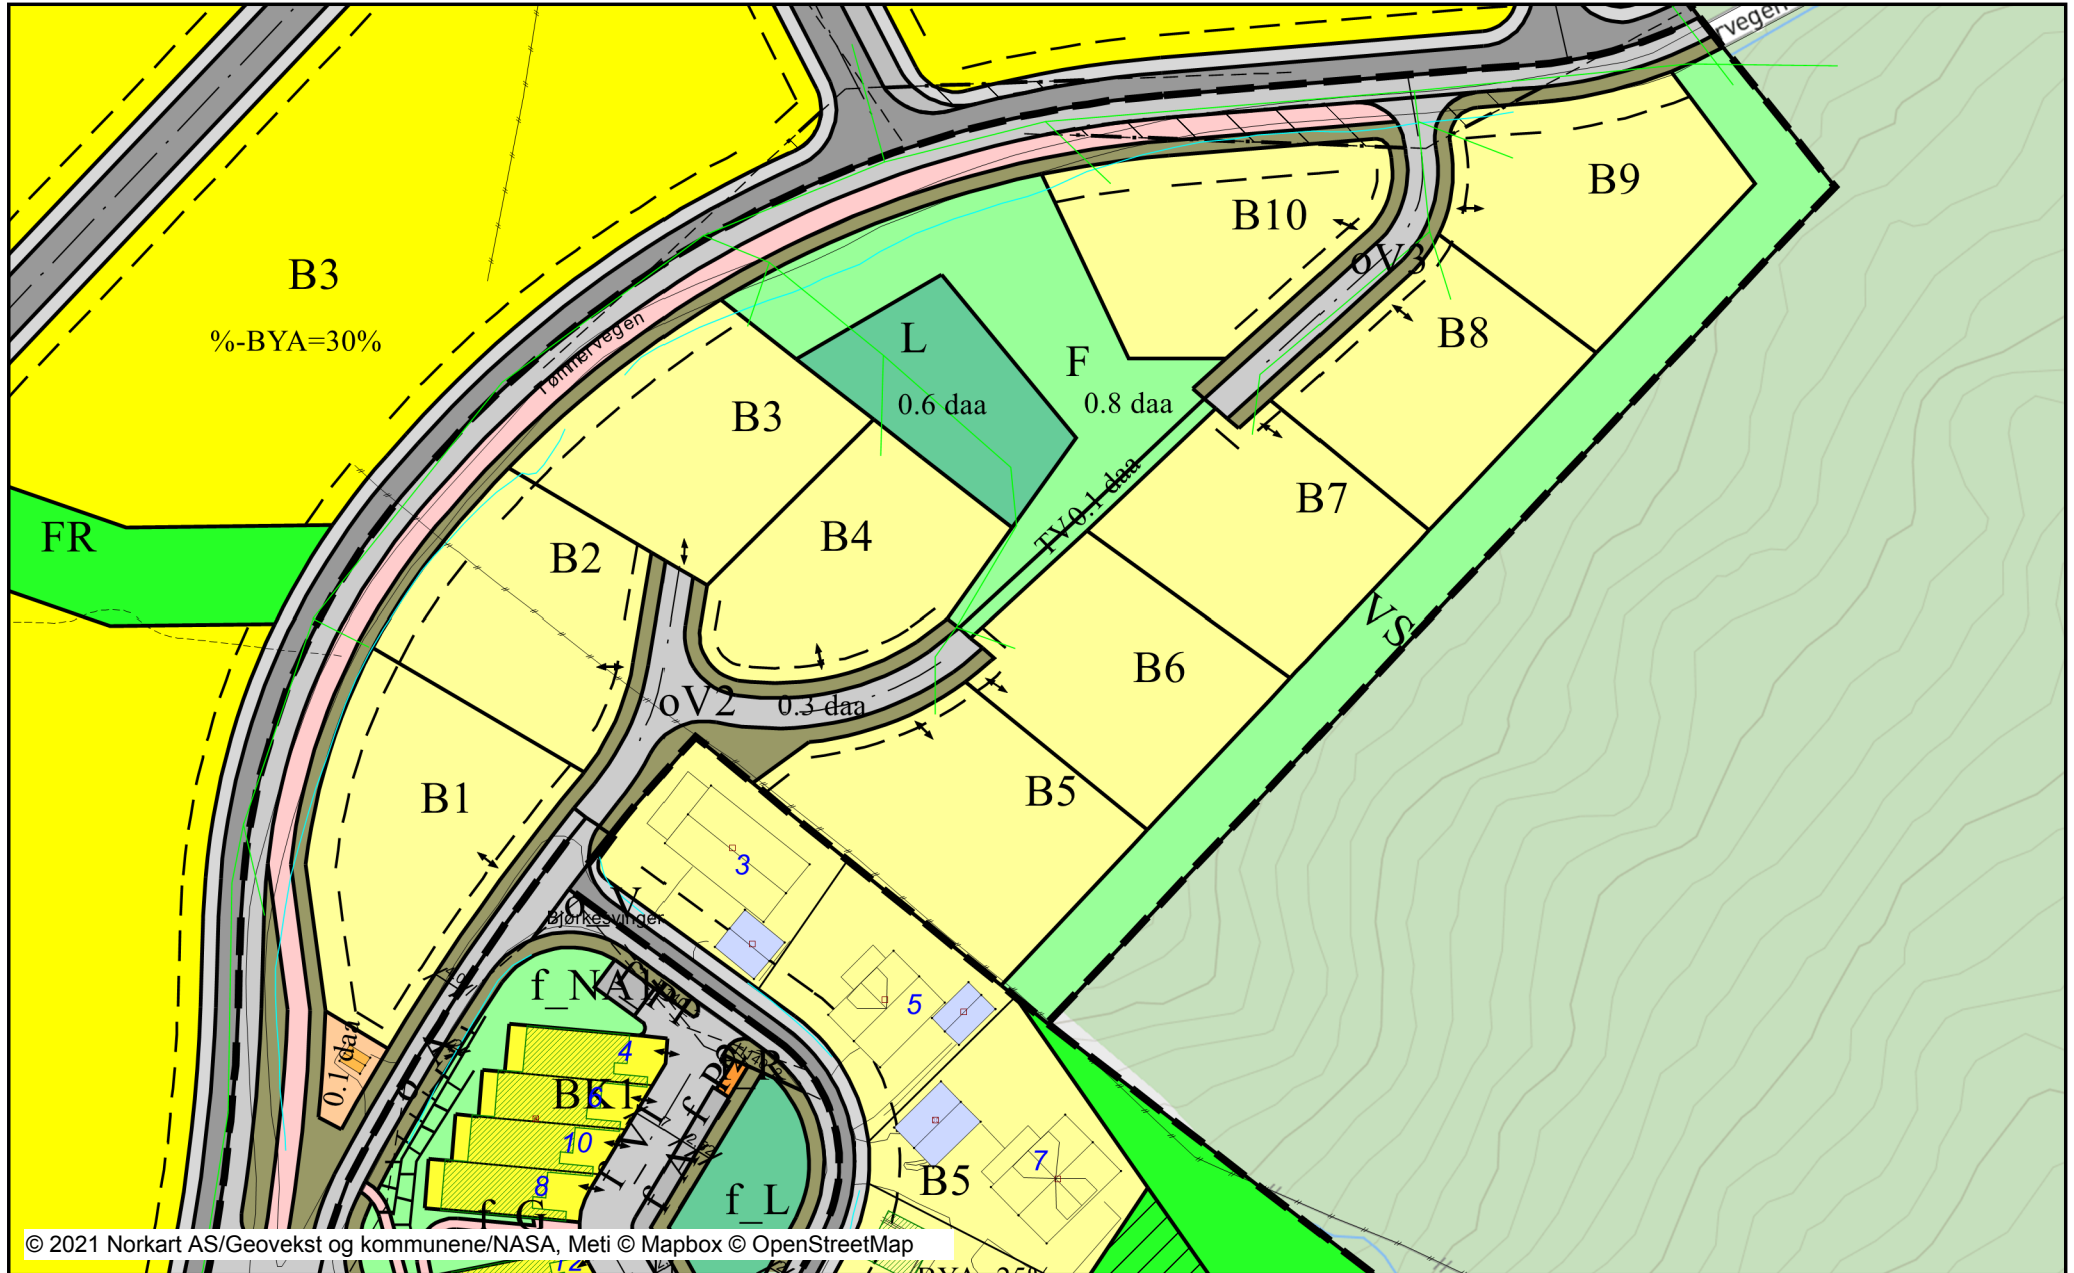

# Tegnforklaring

<b>Matrikkel Adresse</b>	Vegnavn	-----	Grense for restriksjonsområde	-----	Båndlegginggrense nåværende
Abc Tekst for Vegadresse	<b>Bygningsmessige anlegg</b>	-----	<b>Reguleringsplan-Bebyggelse og anlegg</b>	-----	Regulerthøyde
<b>TraktorvegSti</b>	-----	-----	Boligbebyggelse	-----	<b>Reguleringsplan-Felles for PBL 1985</b>
-----	Annet gjerde	-----	Boligbebyggelse - frittliggende småt	-----	Planforslag (Regulerings- og bebygg
-----	Flaggstang	-----	Boligbebyggelse - konsentrert småh	-----	Regulerings- og bebyggelsesplanomr
-----	Frittstående trapp	-----	Garasjeanlegg for bolig-/fritidsbebyg	-----	Planens begrensning
-----	Frittstående trapp kant	-----	Undervisning	-----	Planens begrensning
-----	Frittstående mur	-----	Forsamlingslokale for religionsutøvel	-----	Faresonegrense
-----	Lodrett forstøtningsmur	-----	Energianlegg	-----	Formålsgrense
<b>Matrikkel Tiltak (Avgjørelser i enkelts.</b>	Steingjerde	-----	Renovasjonsanlegg	-----	Regulert tomtegrense
-----	Vegg frittstående	-----	Uteoppholdsareal	-----	Eiendomsgrense som skal oppheves
-----	Voll, støyskjerm	-----	Lekeplass	-----	Byggegrense
Abc Godkj. Nybygg	Bru	-----	Forretning/industri	-----	Bebyggelse som forutsettes fjernet
-----	Bruavgrensning	-----	<b>Reguleringsplan-Samferdselsanlegg c</b>	-----	Regulert senterlinje
Abc Godkj. Tiltak	<b>Reguleringsplan-Byggeområder (PBL1</b>	-----	Veg	-----	Frisiktslinje
-----	Område for boliger med tilhørende s	-----	Kjøreveg	-----	Regulert parkeringsfelt
Abc Godkj. Tiltak	Område for frittliggende småhusbebyggelse	-----	Fortau	-----	Regulert fotgjengerfelt
-----	Område for forretning	-----	Gatetun	-----	Regulert støyskjerm
Abc Omriss Tiltak	<b>Reguleringsplan-Offentlige trafikkomr</b>	-----	Gang/sykelveg	-----	Regulert støttemur
-----	Kjøreveg	-----	Gangveg/gangareal/gågate	-----	Tunnel
Abc Omriss Tiltak	Annen veggrunn	-----	Annen veggrunn - tekniske anlegg	-----	Målelinje/Avstandslinje
-----	Gangveg	-----	Annen veggrunn - grøntareal	-----	Stenging av avkjørsel
Abc Uspes. Tiltak	Parkeringsplass	-----	Holdeplass/plattform	-----	Avkjørsel
-----	<b>Reguleringsplan-Friområder (PBL1985</b>	-----	Leskur/plattformtak	-----	Innkjøring
Abc Uspes. Tiltak	Friområder	-----	Parkeringsplasser med bestemmelse	-----	Utkjøring
<b>VEG</b>	<b>Bygninger</b>	-----	Energinet	-----	Abc Påskrift feltnavn
-----	Bygningsdelelinje	-----	<b>Reguleringsplan-Grønnstruktur (PBL2,</b>	-----	Abc Påskrift reguleringsformål/arealforn.
-----	Takspang Bunn	-----	Naturområde	-----	Abc Påskrift areal
-----	Takriss	-----	Turveg	-----	Abc Påskrift utnytting
-----	Takoverbygg	-----	Friområde	-----	Abc Påskrift bredde
-----	Takoverbygg kant	-----	Vegetasjonsskjerm	-----	Abc Påskrift radius
-----	Trapp inntil bygg, kant	-----	<b>Reguleringsplan- Landbruks-, natur c</b>	-----	Abc Påskrift kotehøyde
-----	Veranda	-----	Jordbruk	-----	Abc Påskrift plantilbehør
-----	Bygningslinje	-----	Friluftformål	-----	Abc Regulerings- og bebyggelsesplan - p
-----	Takspang	-----	<b>Reguleringsplan-Hensynsoner (PBL20</b>	-----	
-----	Mønelinje	-----	Sikringsone - Frisikt	-----	
<b>Matrikkel Bygning</b>	<b>Reguleringsplan-Fareområder (PBL19</b>	-----	Sikringsone - Andre sikringssoner	-----	
Bygning, Boligbygg	Høyspenningsanlegg (høyspentlinje)	-----	Støysone - Ander støysoner	-----	
Bygning, Boligbygg	<b>Reguleringsplan-Spesialområder (PBL</b>	-----	Angitthensynsone - Bevaring kultur	-----	
Bygning, Boligbygg	Parkbelte i industristøk	-----	Båndlegging etter lov om kulturminn	-----	
Bygning, Andre bygg	Friluftsområde (på land)	-----	<b>Stedsnavn og andre tekster</b>	-----	
Bygning, Andre bygg	Frisiktsone ved veg	-----	Abc Gatnavn	-----	
Bygning, Andre bygg	<b>Reguleringsplan-Fellesområder (PBL1:</b>	-----	Reguleringsplan-Juridiske linjer og p	-----	
Bygning, Andre bygg	Felles gangareal	-----	Sikringsonegrense	-----	
Bygning, Andre bygg	Felles lekeareal for bam	-----	Støysonegrense	-----	
Bygning, Rammetill.	<b>Reguleringsplan-Kombinerte formål (</b>	-----	Angitthensyngrense	-----	
Bygning, Igangsettingsstill.		-----		-----	
Bygning, uten Bygningspunkt		-----		-----	
Bygningsavgrensning av tiltak		-----		-----	
<b>Matrikkel Vegsit.</b>		-----		-----	