


Normalprofil for internveg og støyvoll i forhold til eksisterende fylkesveg med G-/S-veg

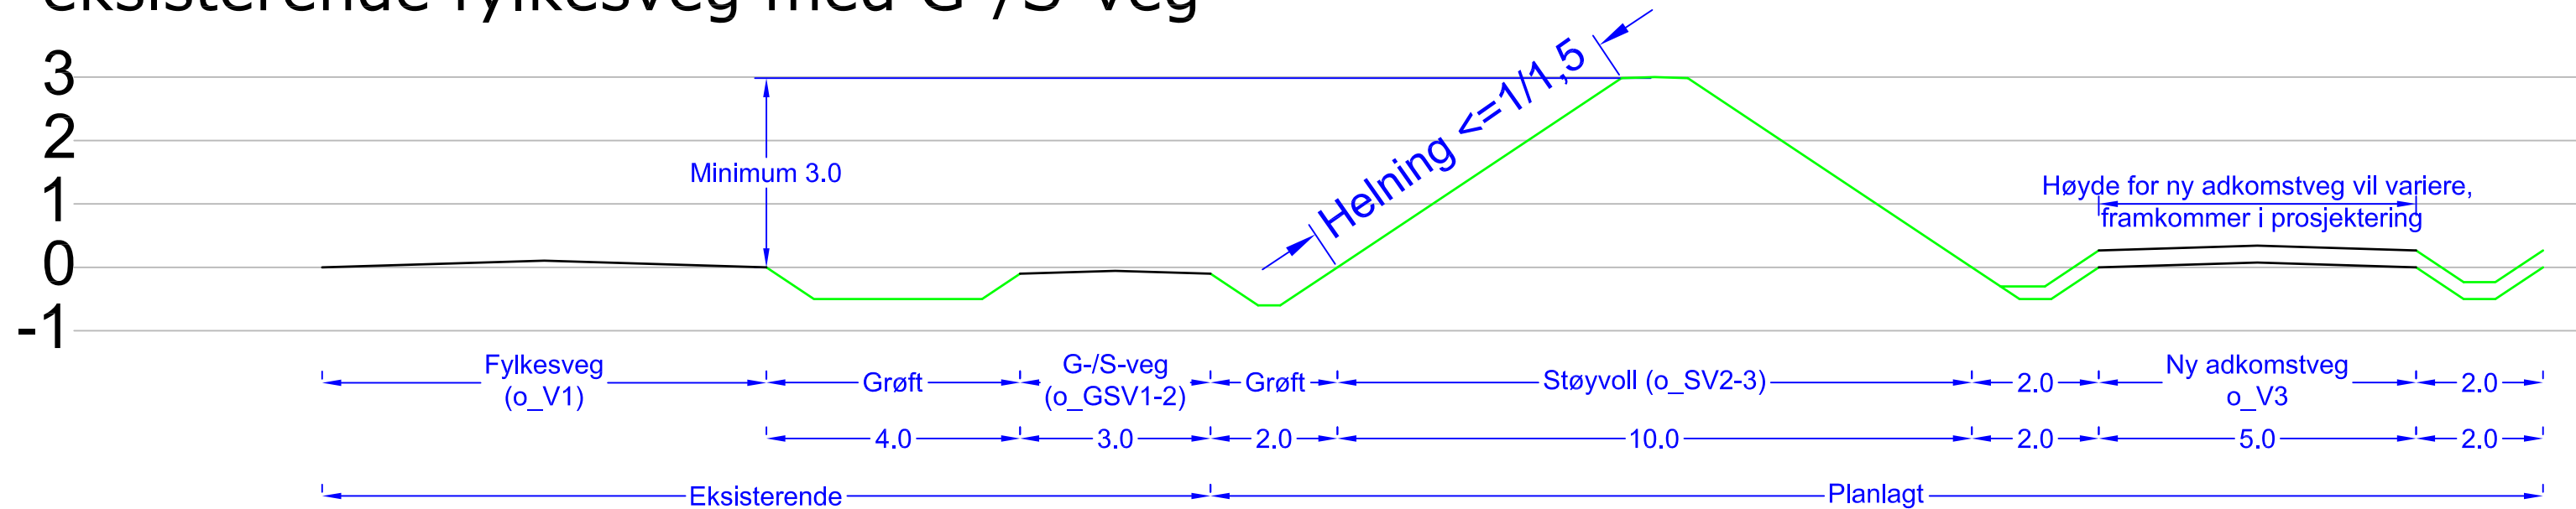

Høyder på eksisterende terreng og veger er hentet fra kart.
Høyde på eksisterende vegdekkekant for fylkesvegen er satt som nullpunkt

B			
A			
Rev.	Endring – erstatning	Dato:	Sign.:
Tiltakshaver:	Pilestredet boligutvikling med flere	Tegnet:	03.05.19 H.L.
		Kontrollert:	03.05.19 H.L.
Byggeadresse:	Pilestredet Boligfelt Myrbostad, Fræna	Målestokk:	1:100
Tiltak:	Opparbeiding veganlegg	Prosjektnr.:	2015.058
		Tegningsnr.:	01
 6440 Elnesvågen post@consulentpartner.no Tlf.: 71 26 69 60		Tegning.: Normalprofil	
<small>Tegningen må hverken hel- eller delvis kopieres eller benyttes uten tillatelse fra ConsulentPartner AS</small>			