

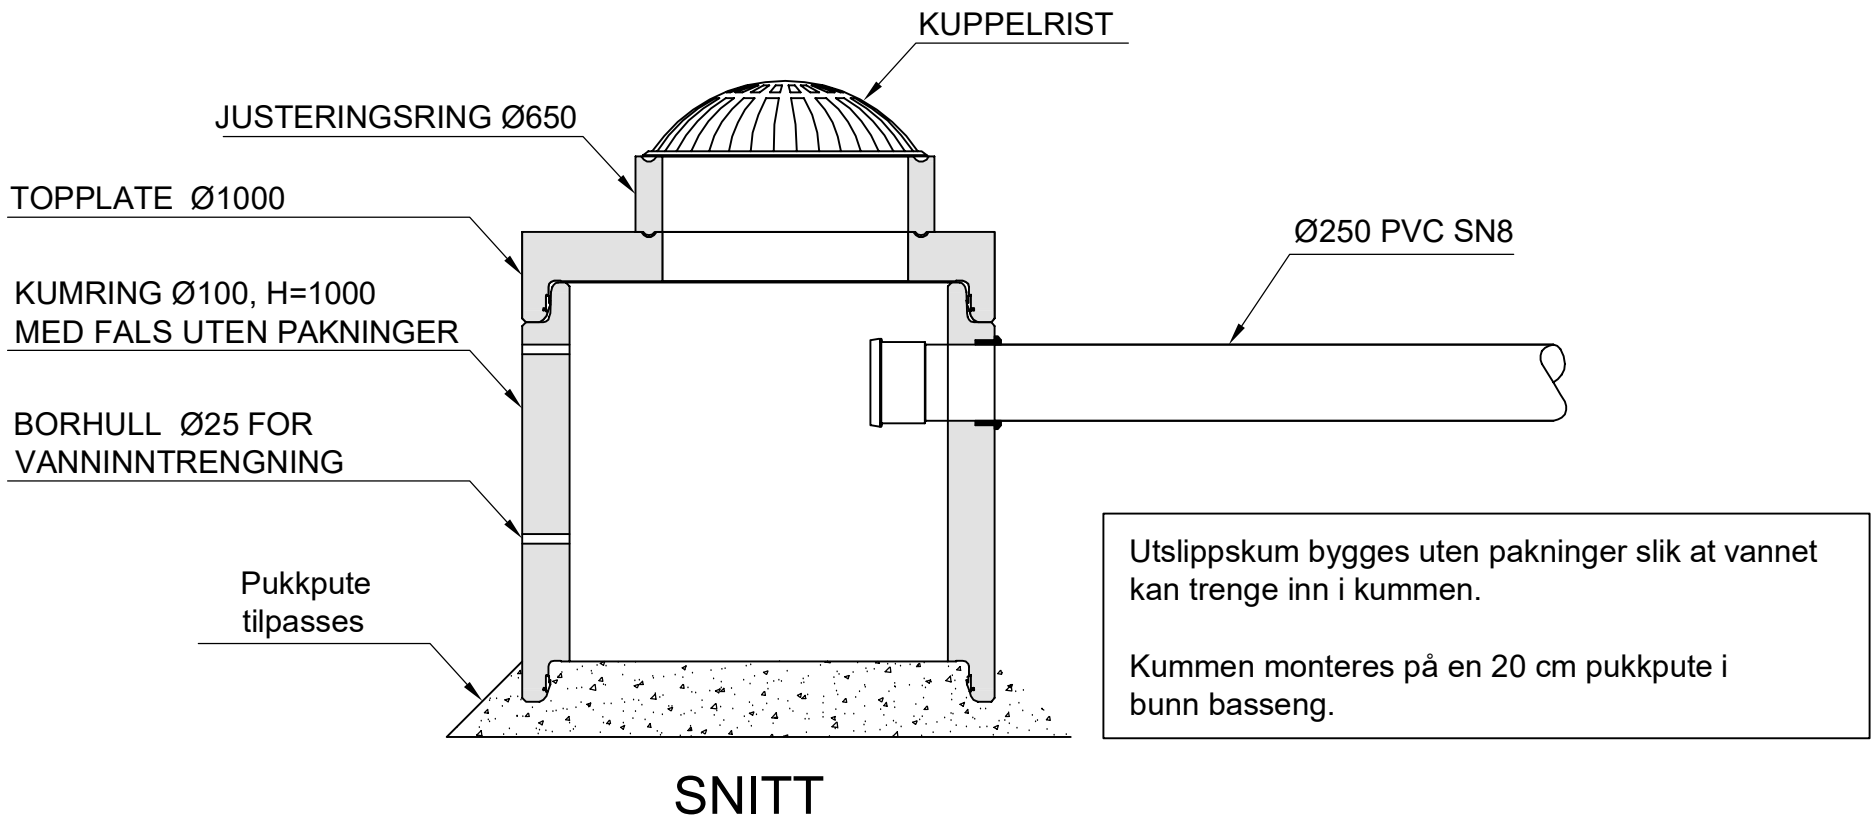


PRINSIPP
UTSLIPPSKUM
D=1000 MM
M=1:20

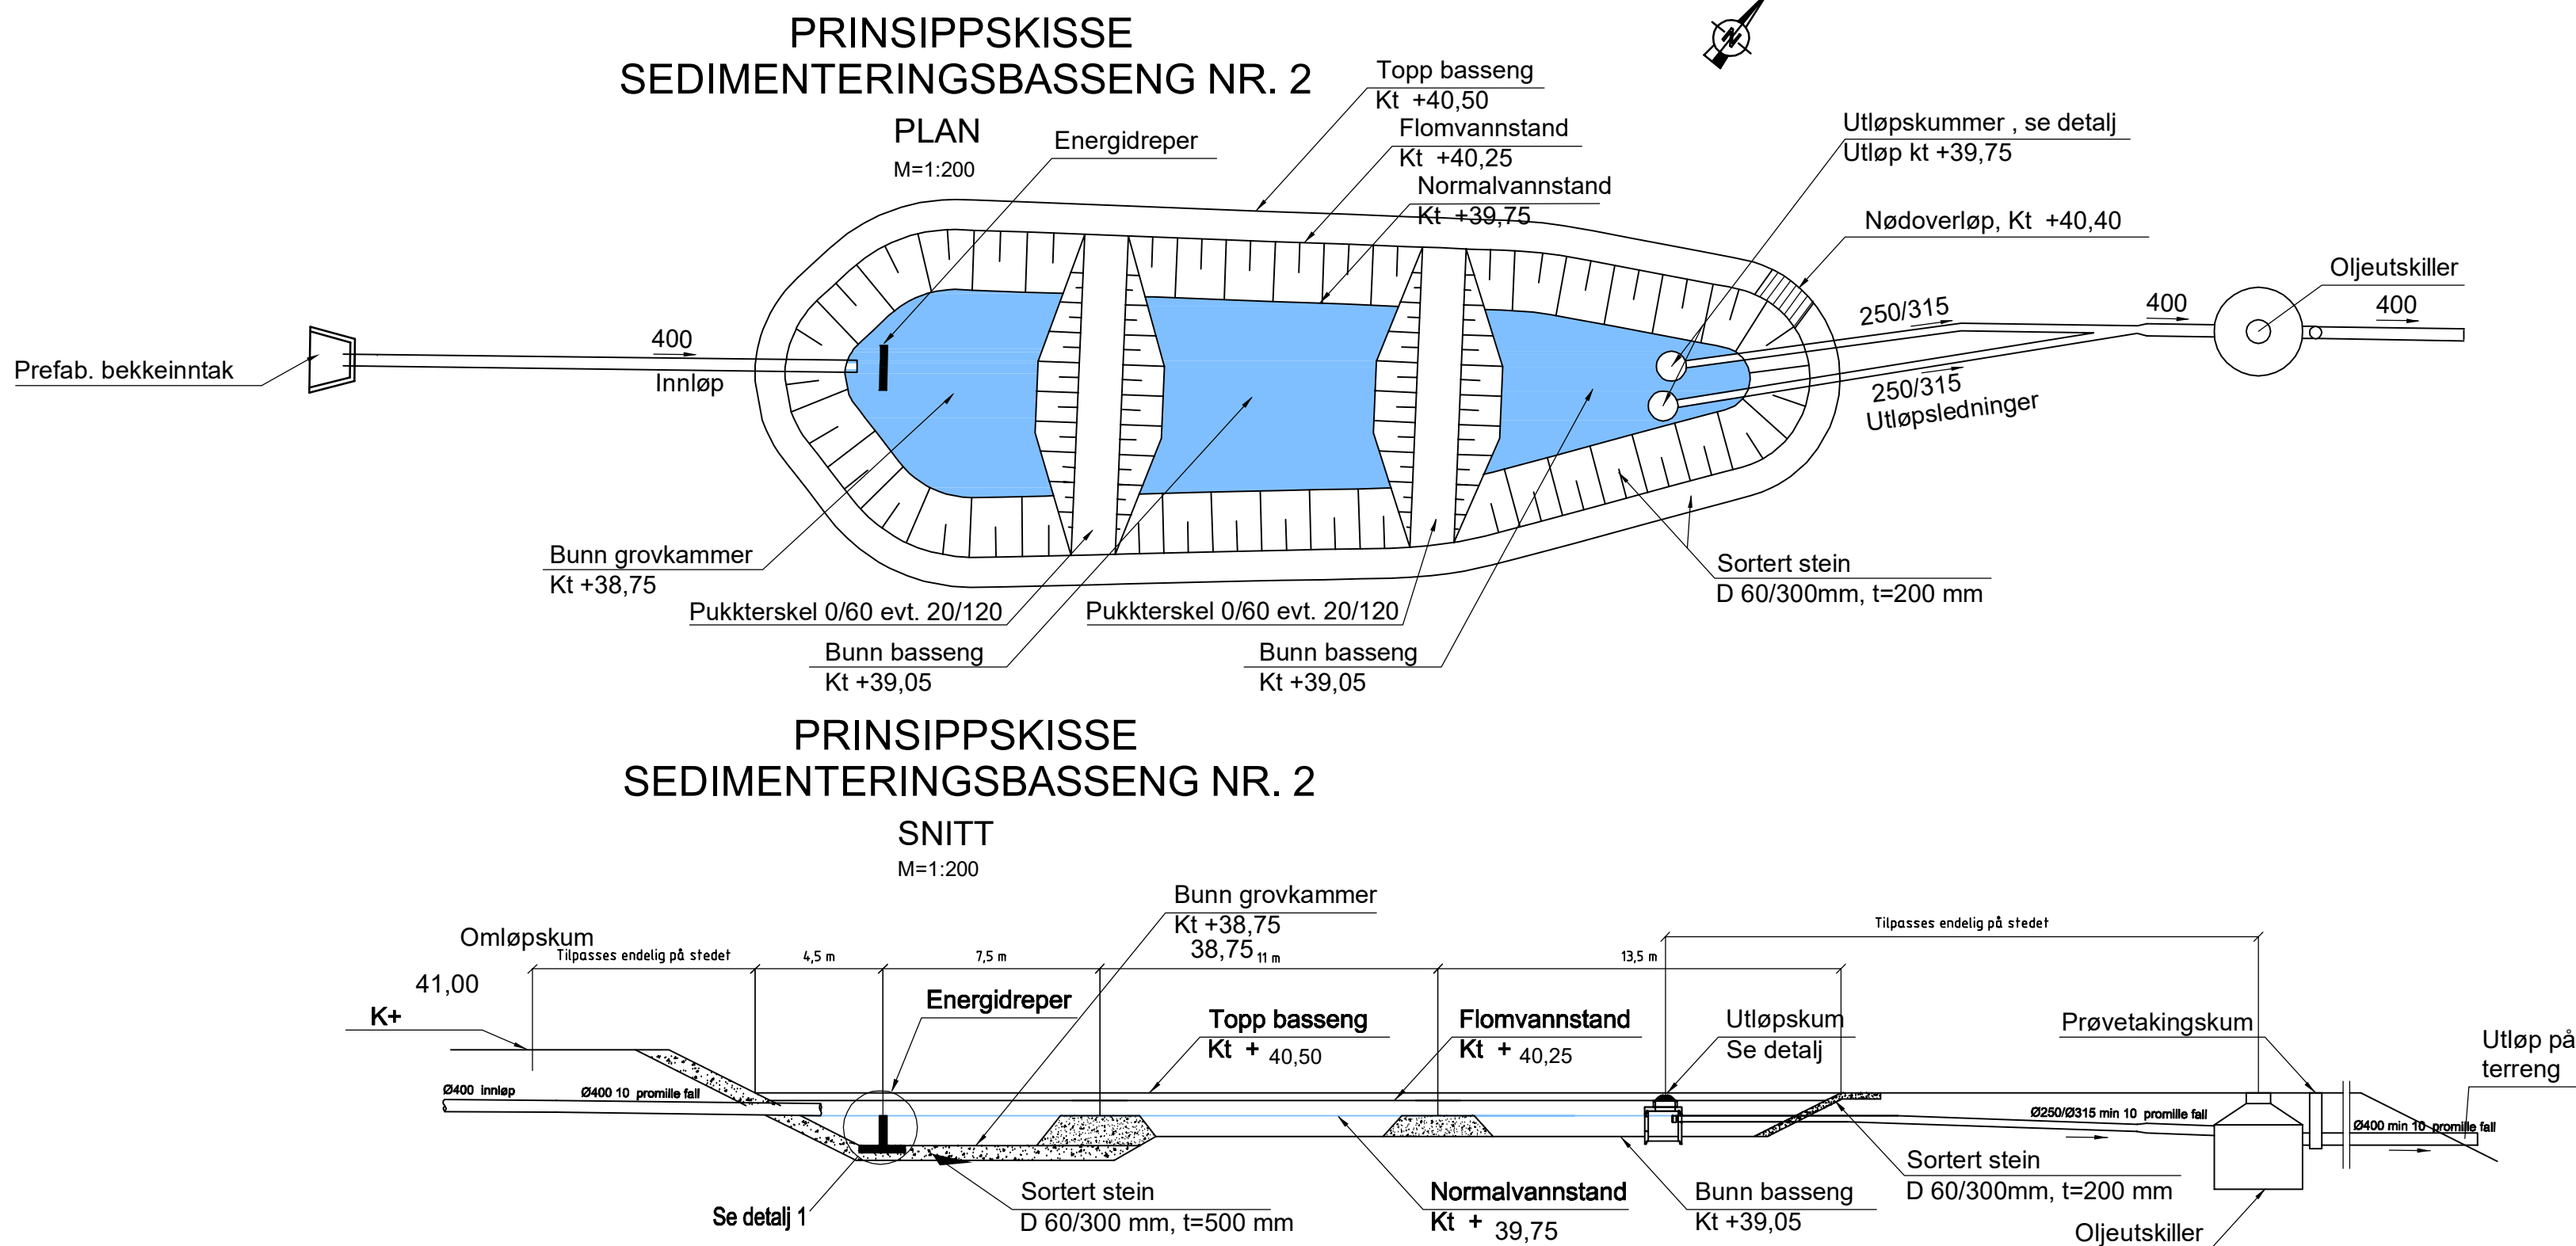

TYPISK GRØFTESNITT
OV250/315/400
M=1:20

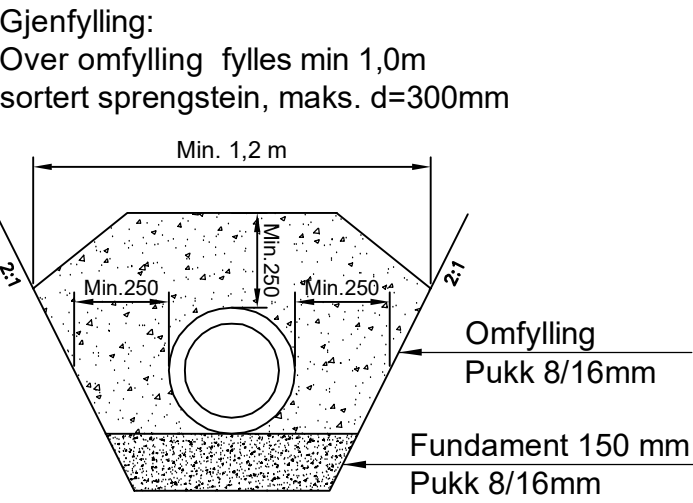


DETALJ 1

BETONGVEGG
Forutsetter likt vanntrykk
på begge sider av vegg.

Betongkvalitet: B35
Bestandighetsklasse: MF 45

Armering :
Ø 12 - C 150 - #
UK+OK Begge sider
Overdekning:
- 50 mm i fundament
- 40 mm i vegg

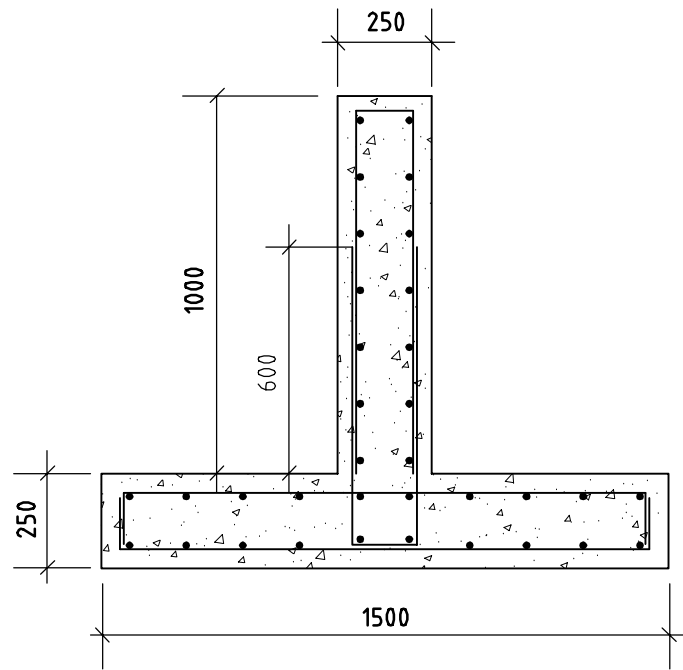

Prinsippskisse for Sedimentbasseng.
Ikke høydetilpasset, dette blir gjort i driftsplan
til Konsesjonsøknaden som skal inn til
Direktoratet for Mineraforvaltning.

Revisjon	Revisjonen gjelder	Utarb	Kontr	Godkjent	Rev. data
		Tegningsdato 16.05.2025			
		Bestiller Ansgar Sylte			
		Produsert for Sylma AS			
		Produsert av Sylma AS			
Stølen Steinbrudd		Prosjektnummer			
Sedimenteringsbasseng		Prosjektfasenummer			
Plan og profil		Arkivreferanse			
		Målestokk A1-format Se tegning			
Driftsplan		Koordinat system EUREF89 UTM-sone 32			
Utarbeidet av	Kontrollert av	Godkjent av	Konsulentarkiv		
NØSYLT	NØSYLT	NØSYLT	Tegningsnummer / revisjonsbøkteav		
					GH001