




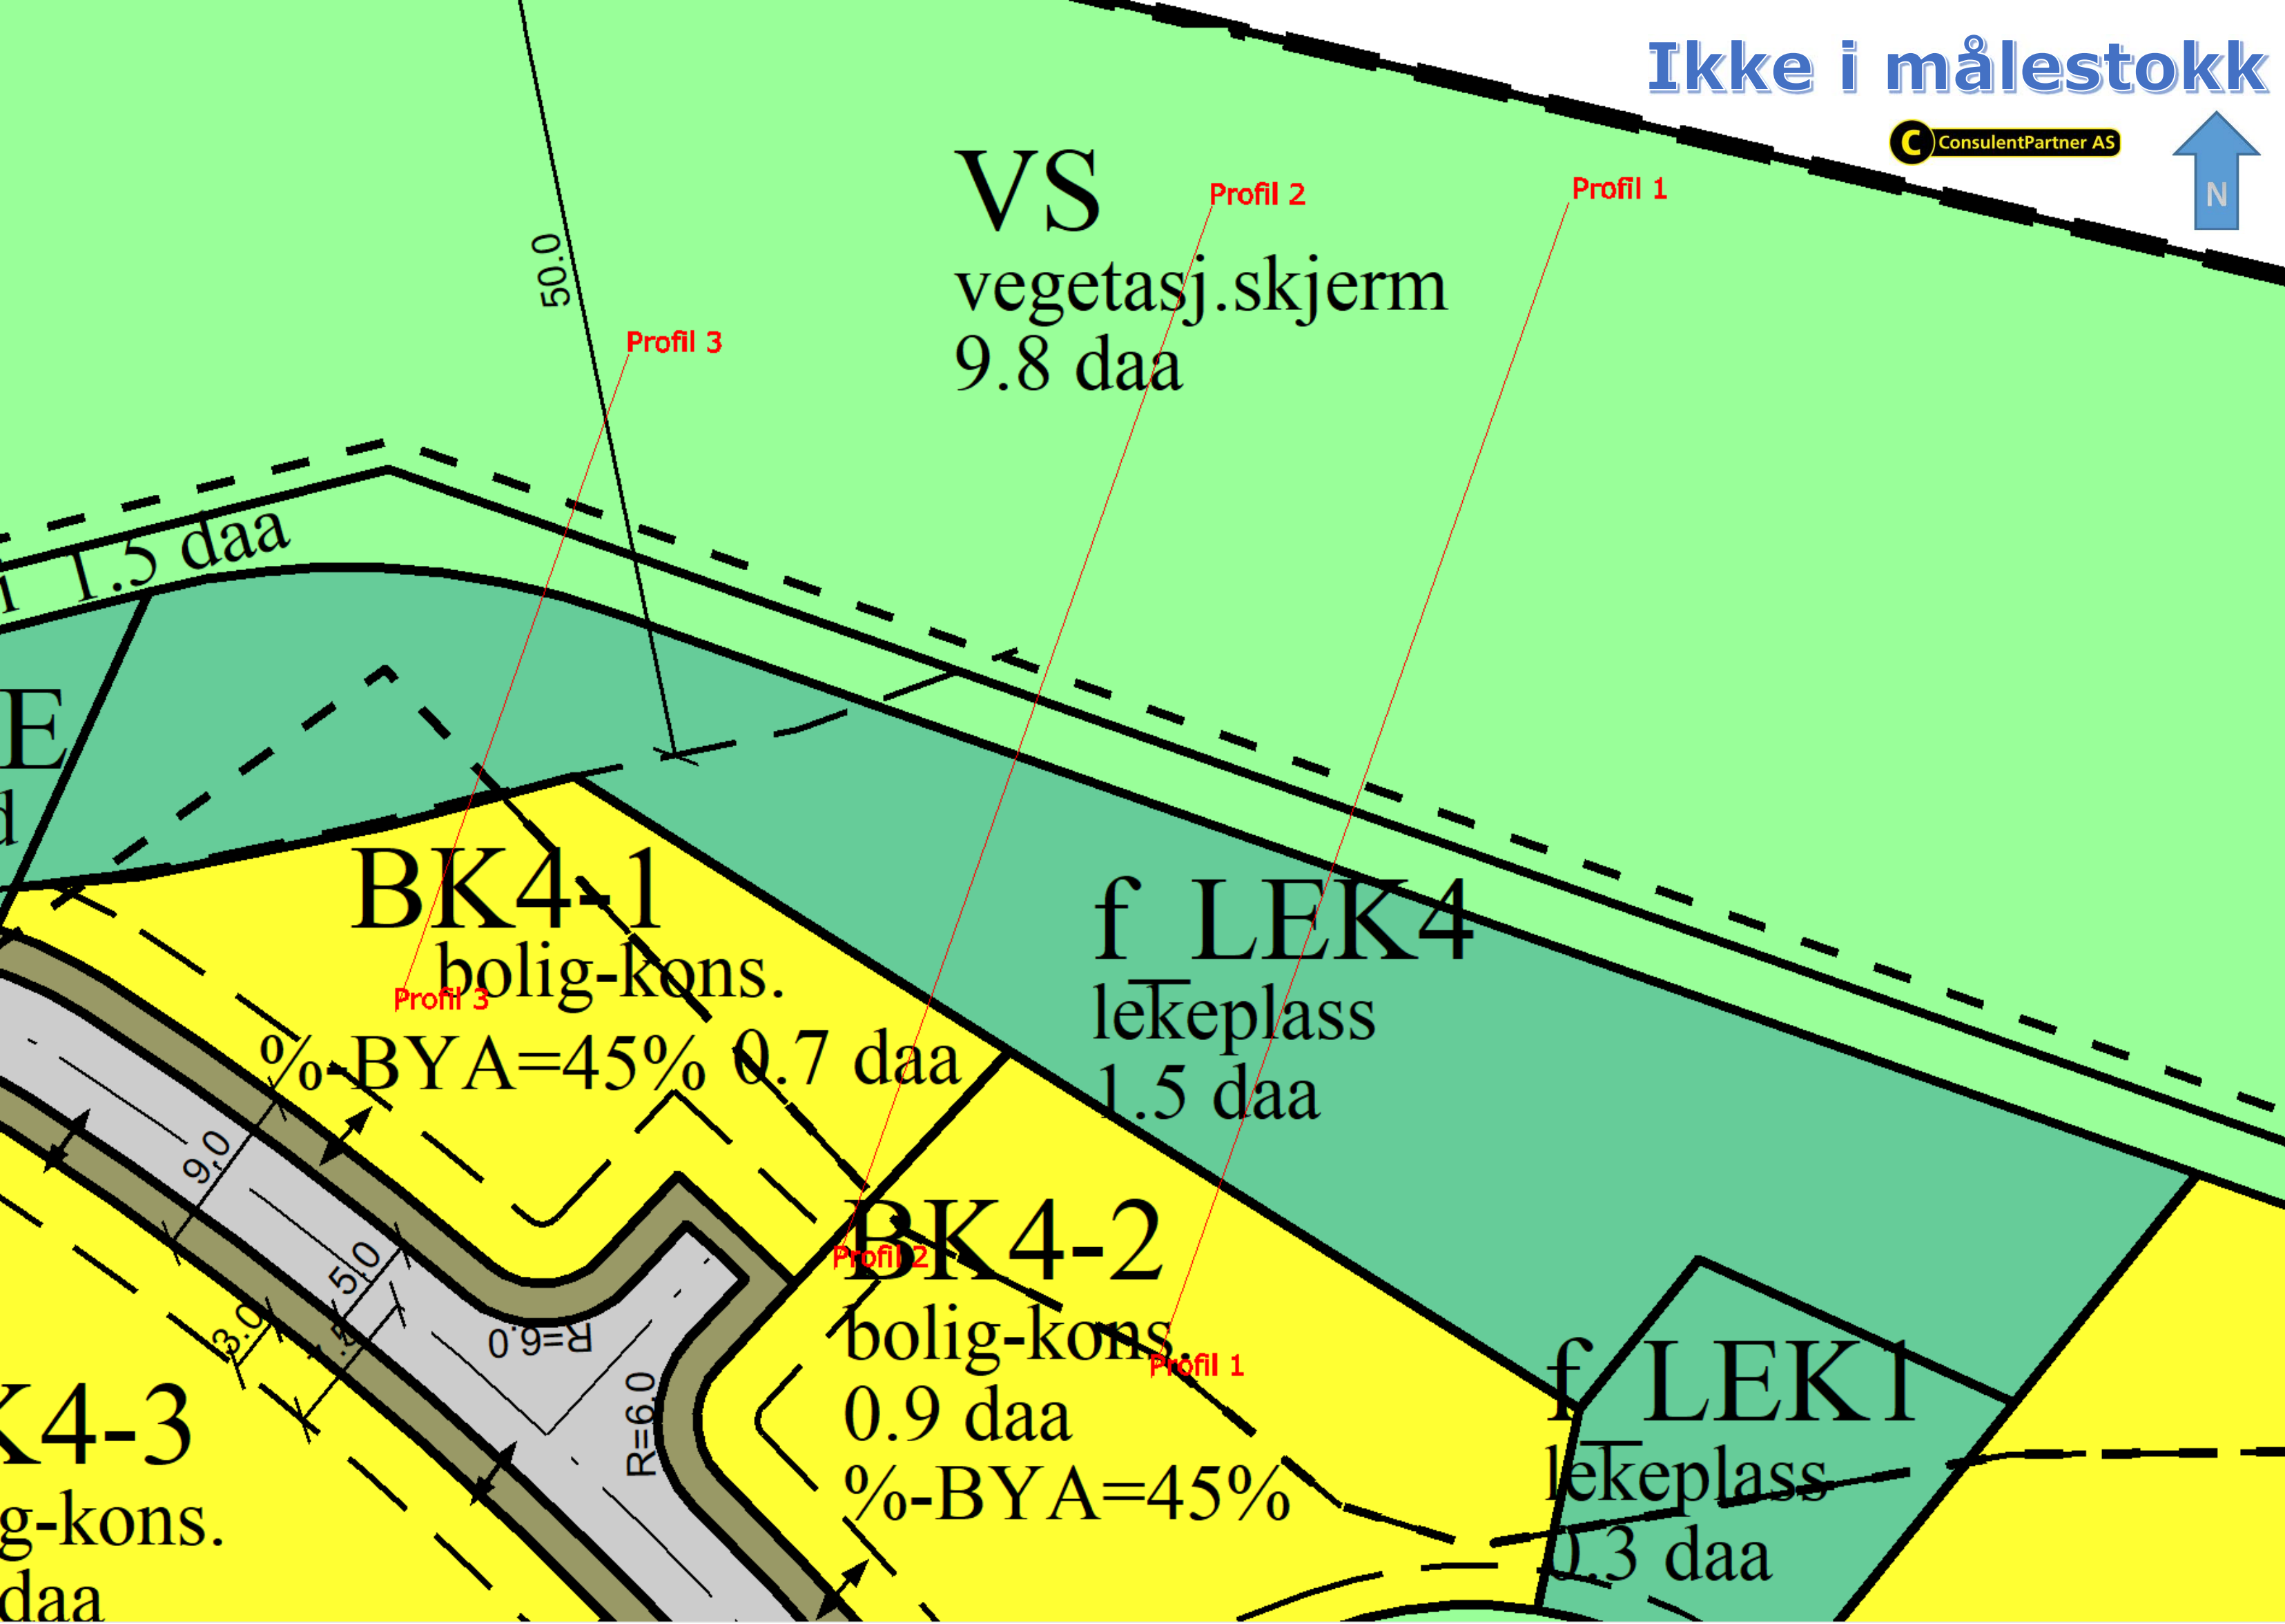

## Profil 1 sett fra øst

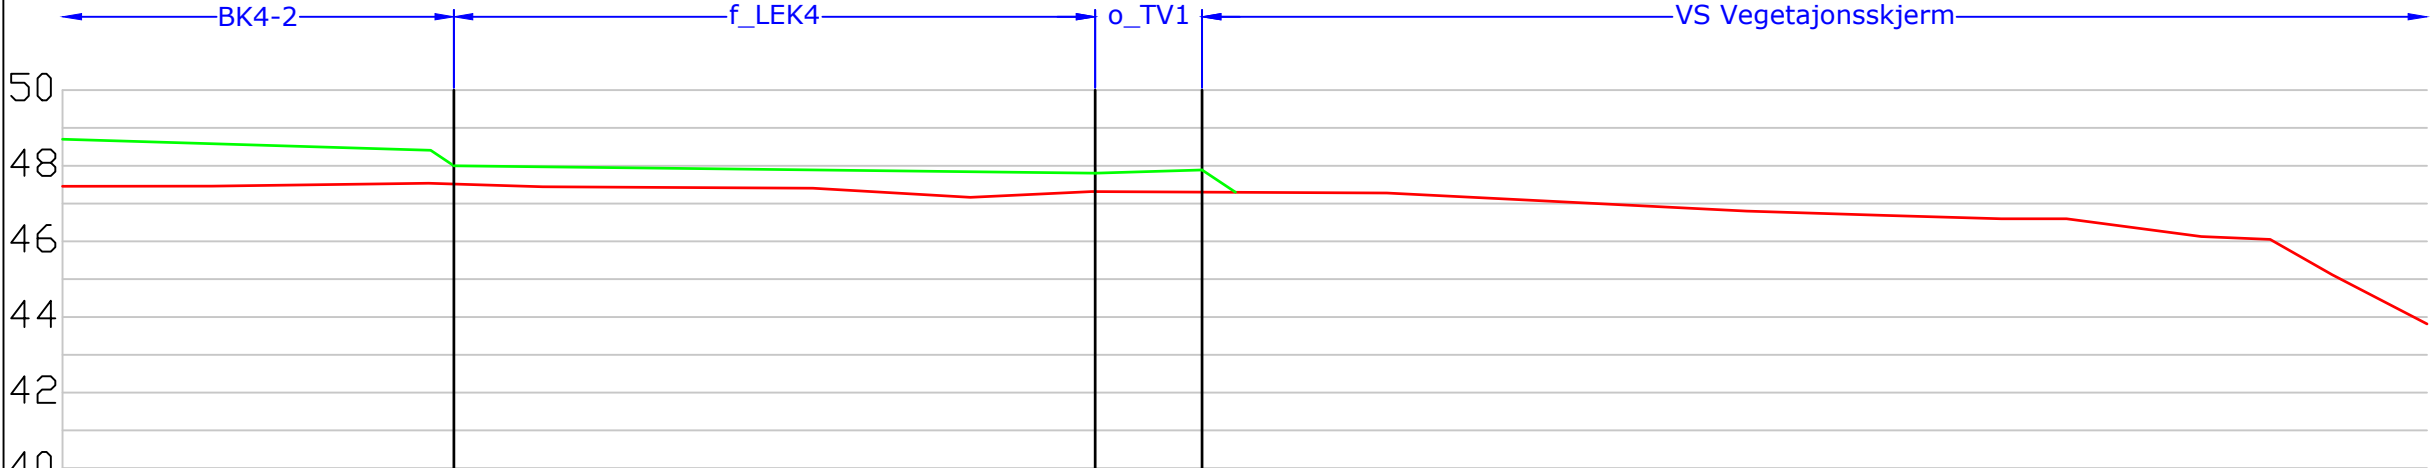


## Profil 2 sett fra øst

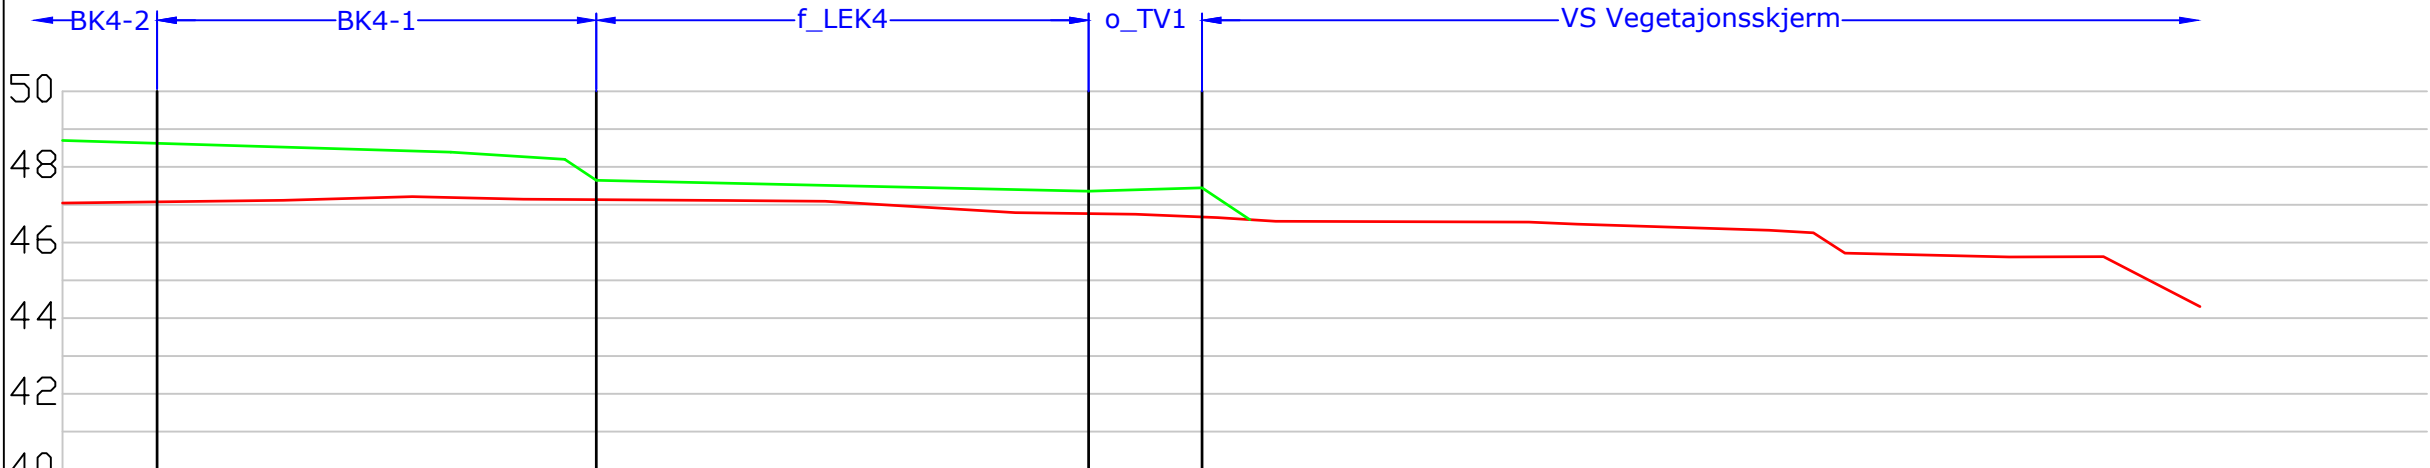

## Eksisterende terreng

## Planlagt terreng

## Profil 3 sett fra øst

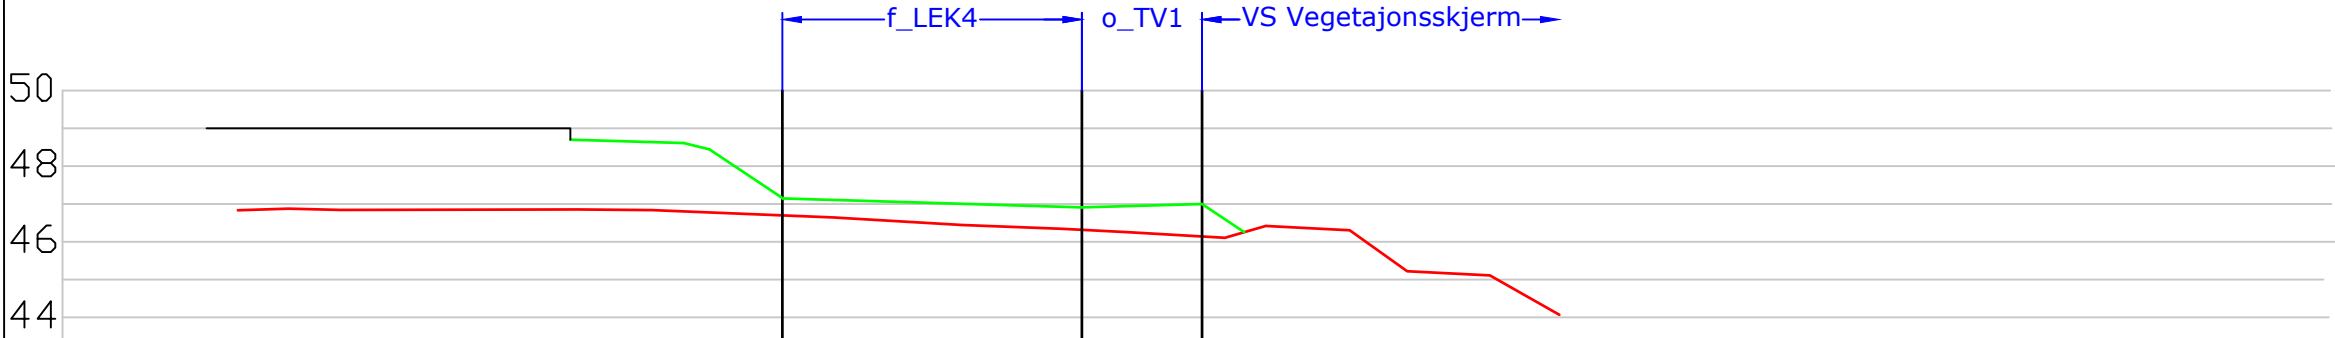

|   |                      |                                                                                       |                    |
|---|----------------------|---------------------------------------------------------------------------------------|--------------------|
| B   |                      |                                                                                       |                    |
| A   |                      |                                                                                       |                    |
| Rev.   | Endring – erstatning |                                                                                       |                    |
| Tiltakshaver:   |                      | Dato:                                                                                 | Sign.:             |
|   |                      | Tegnet:                                                                               | 13.11.25 H.L.      |
|   |                      | Kontrollert:                                                                          | 13.11.25 H.L.      |
| Byggeadresse:   |                      | Målestokk:                                                                            |                    |
| Lauvåsen BK4   |                      | 1:200                                                                                 |                    |
| Tiltak:   | Detaljregulering     | Prosjektnr.:<br>2022049                                                               | Tegningsnr.:<br>01 |
|  <b>ConsulentPartner AS</b><br>6440 Elnesvågen<br>post@consulentpartner.no<br>Tlf.: 71 26 69 60 |                      | Tegning:<br><b>Profilør øst<br/>         ved f_LEK4 og<br/>         BK4-1 - BK4-2</b> |                    |