



TVERRSNITT A-A

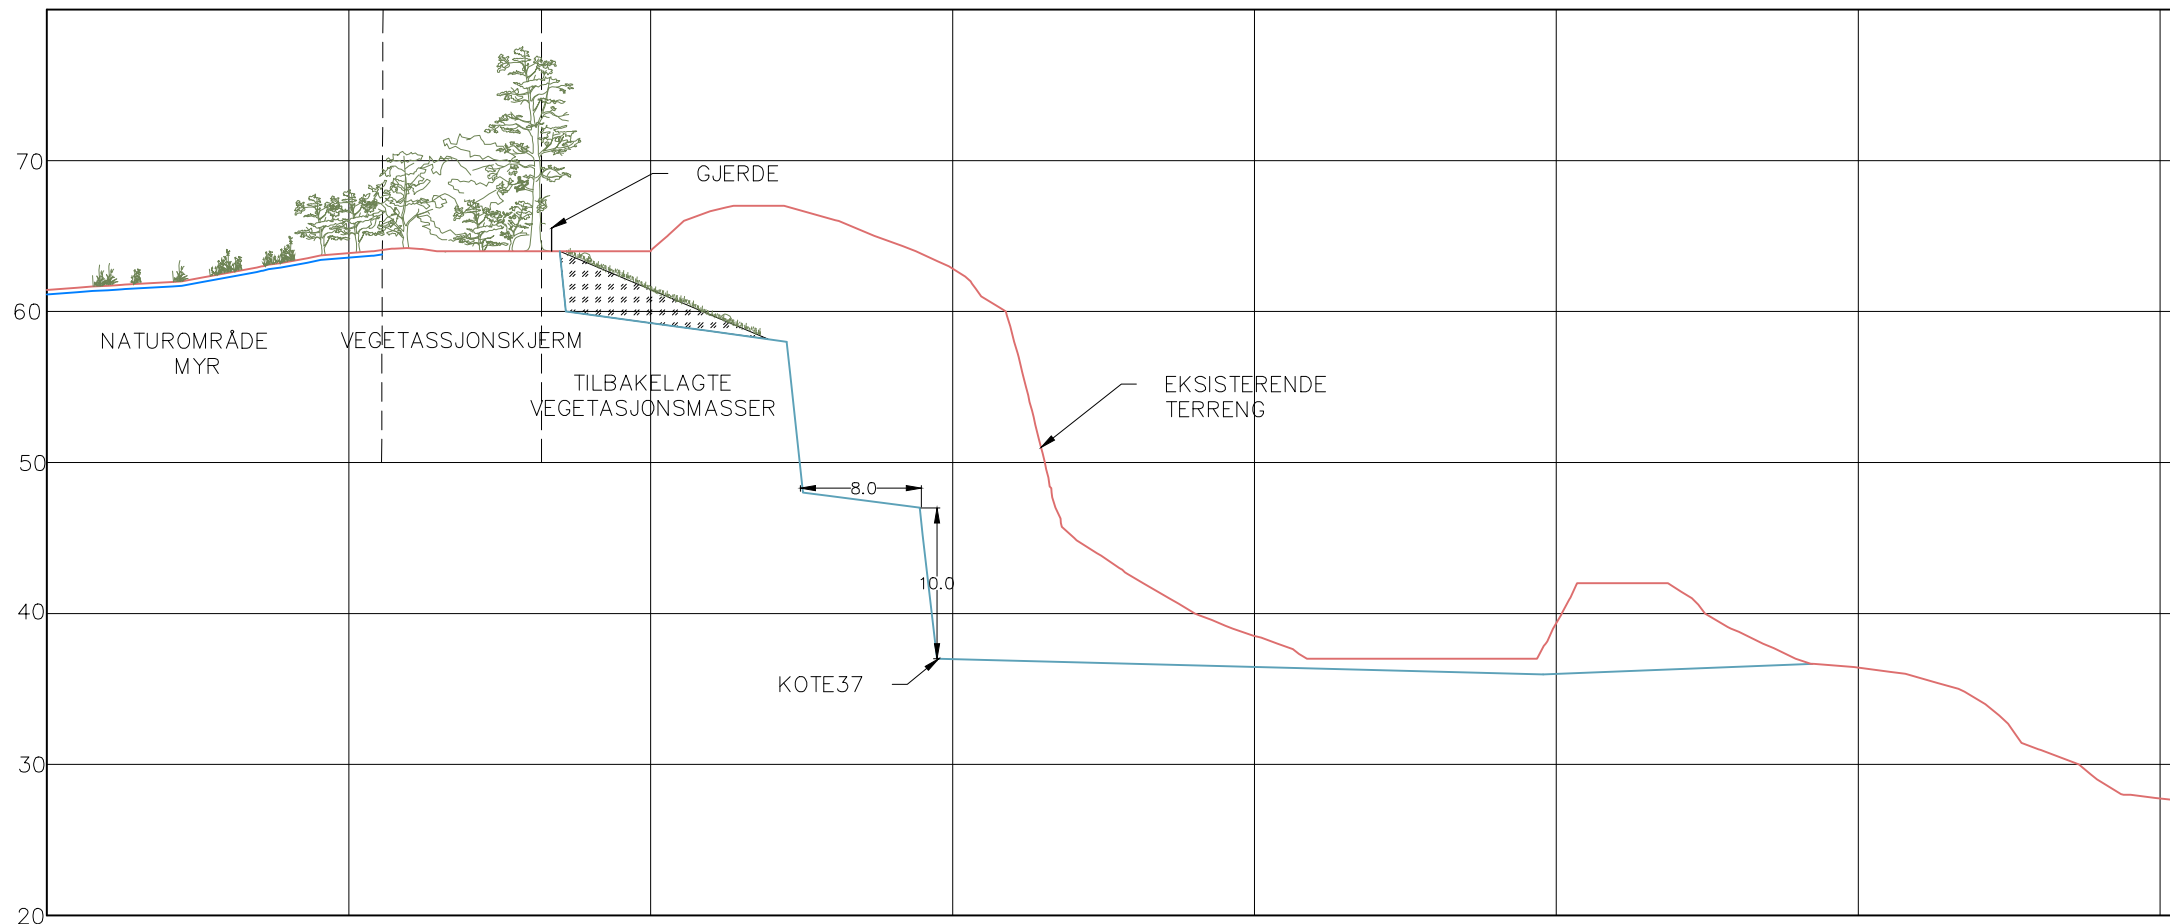


TVERRSNITT B-B

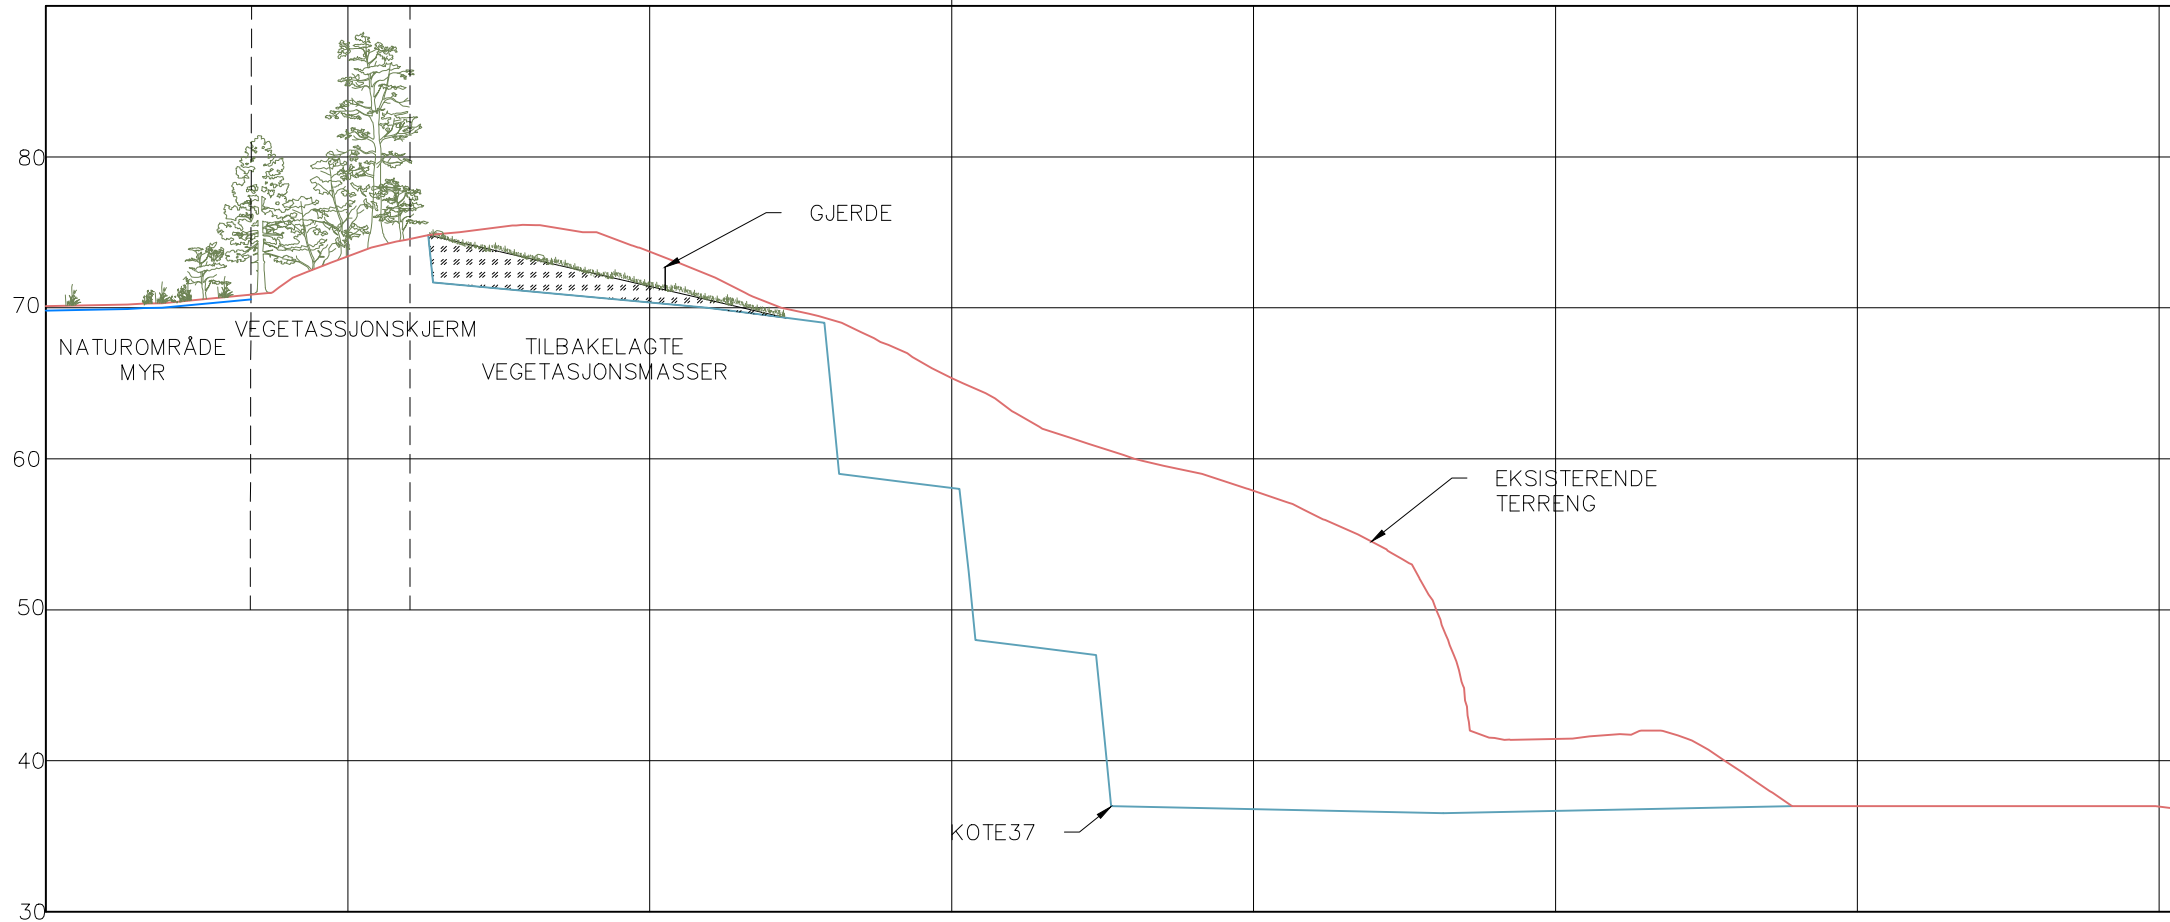

TEGNFORKLARING

- EKSISTERENDE TERRENG
- NY TERRENG
- VEGETASJON

TVERRSNITT Plassering

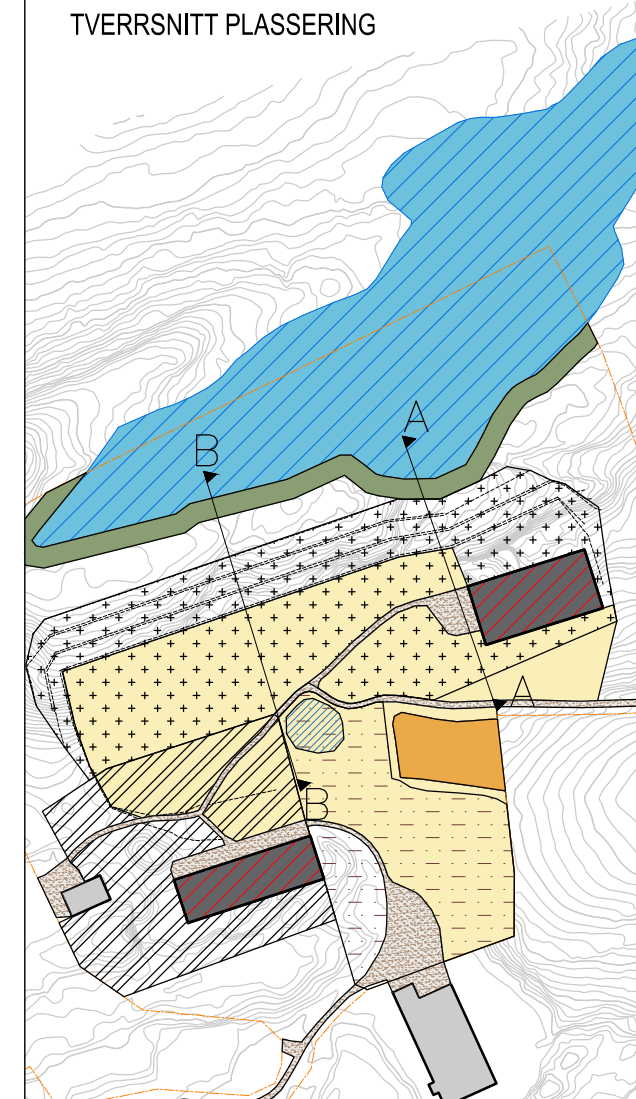

Rev	Revisjonen gjelder	Utført	Kontr.	Godkjent	Dato
	Oppdragsgiver Inge Hoemsnes	Utført av NOMAGD	Kontr. av NOAUFJ		
	Tittel Hoemsneset masseuttak	Dato 02.12.2025	Ansvarlig NOAUFJ		
		Målestokk 1:500			
	Tverrsnitt	Format A3			
		Sweco oppdragsnr. 10250282			
		Sweco oppdragsleder Audun Fjeldheim			
		Tegningsstatus X			
	SWECO				
Fagdisiplin	Tegningsnummer	Status	Rev.		
LARK	L-102	X	00		