




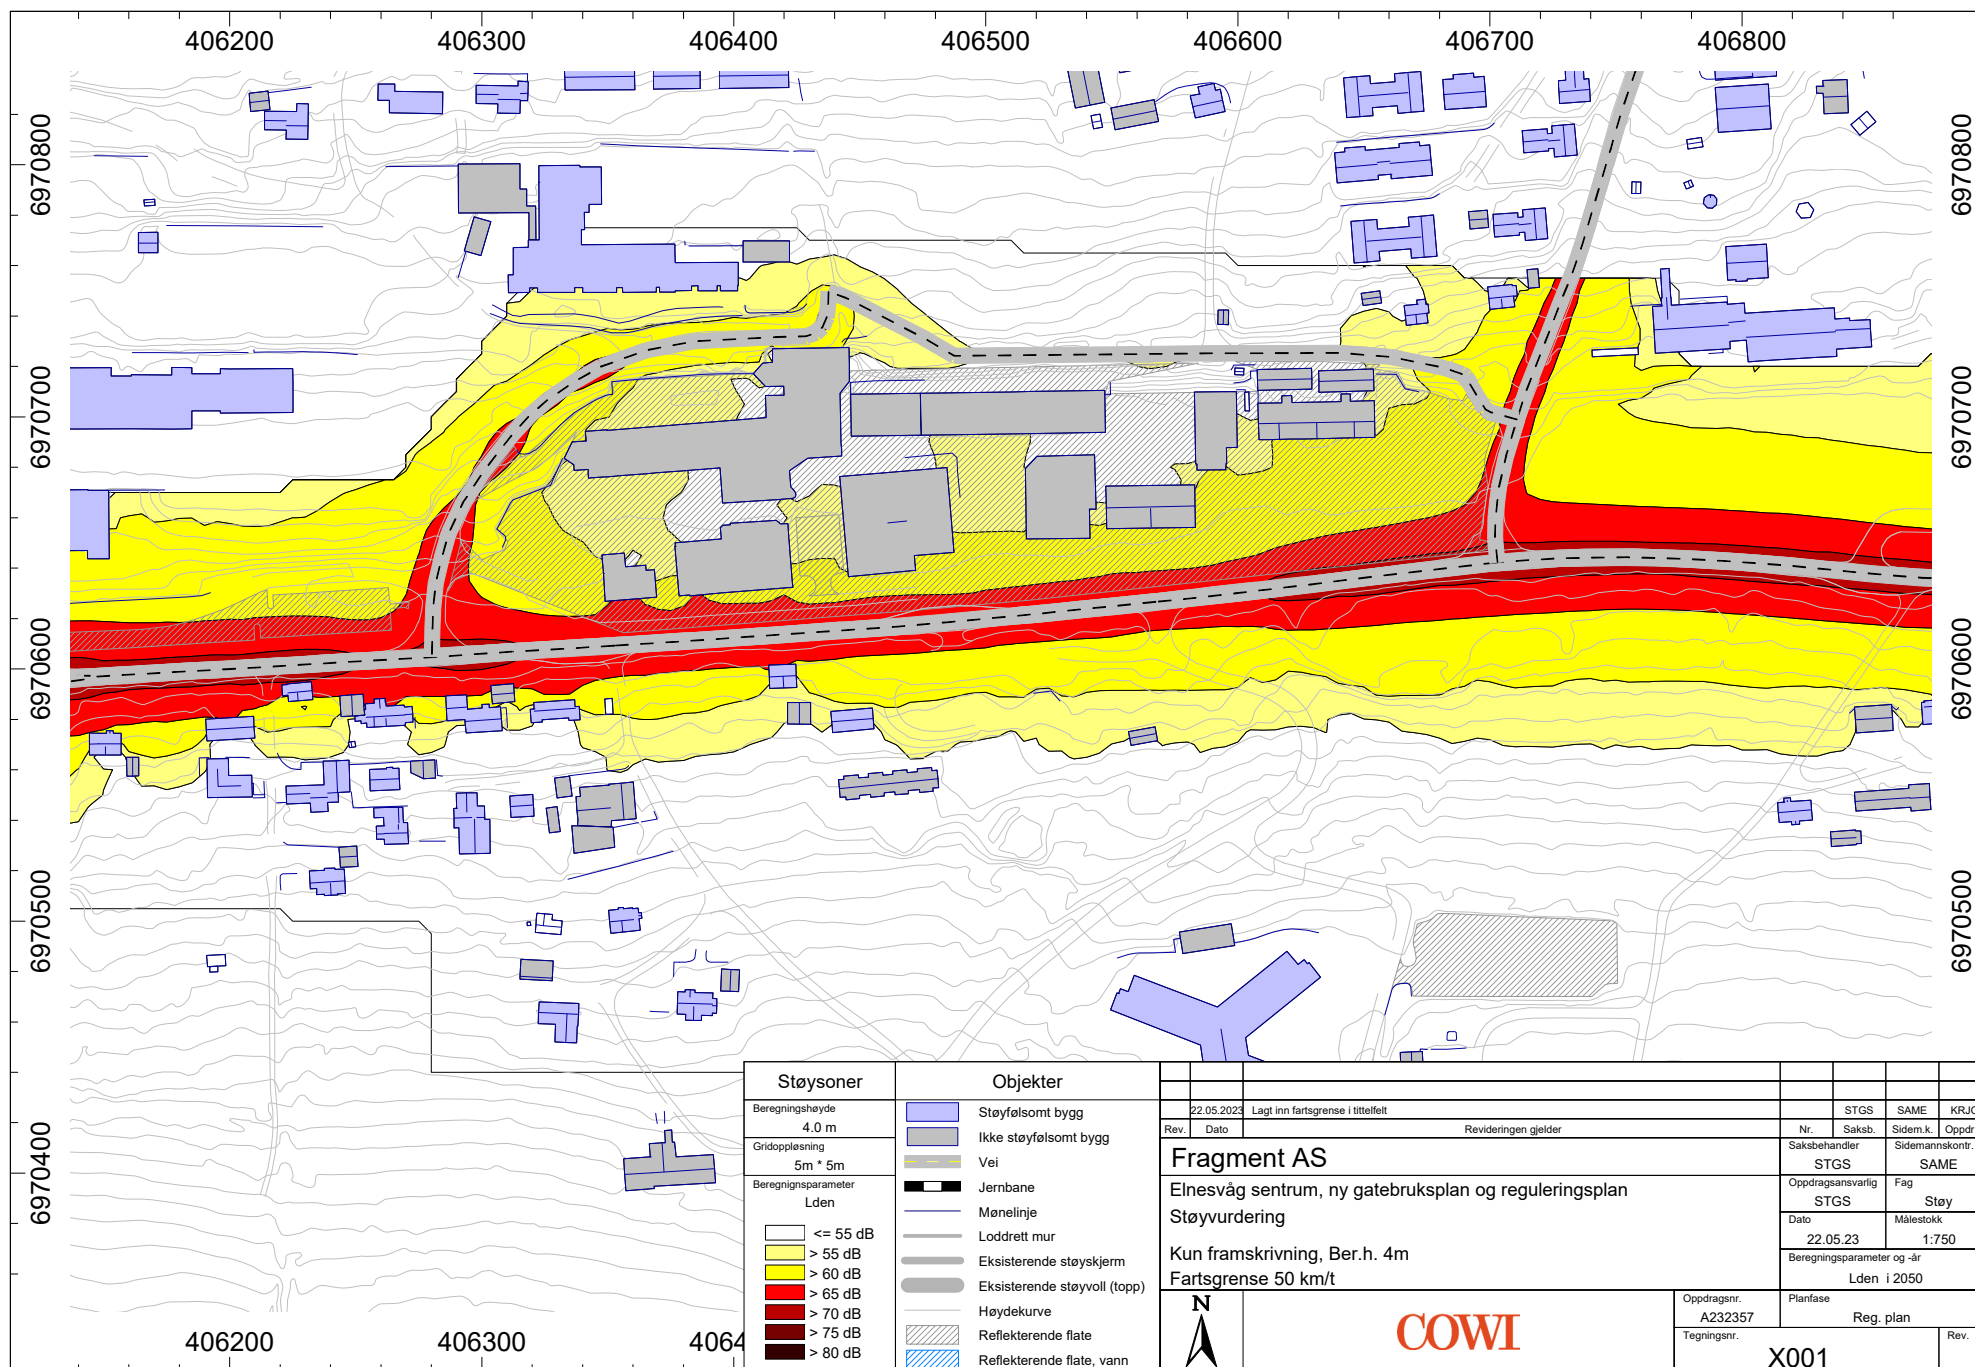

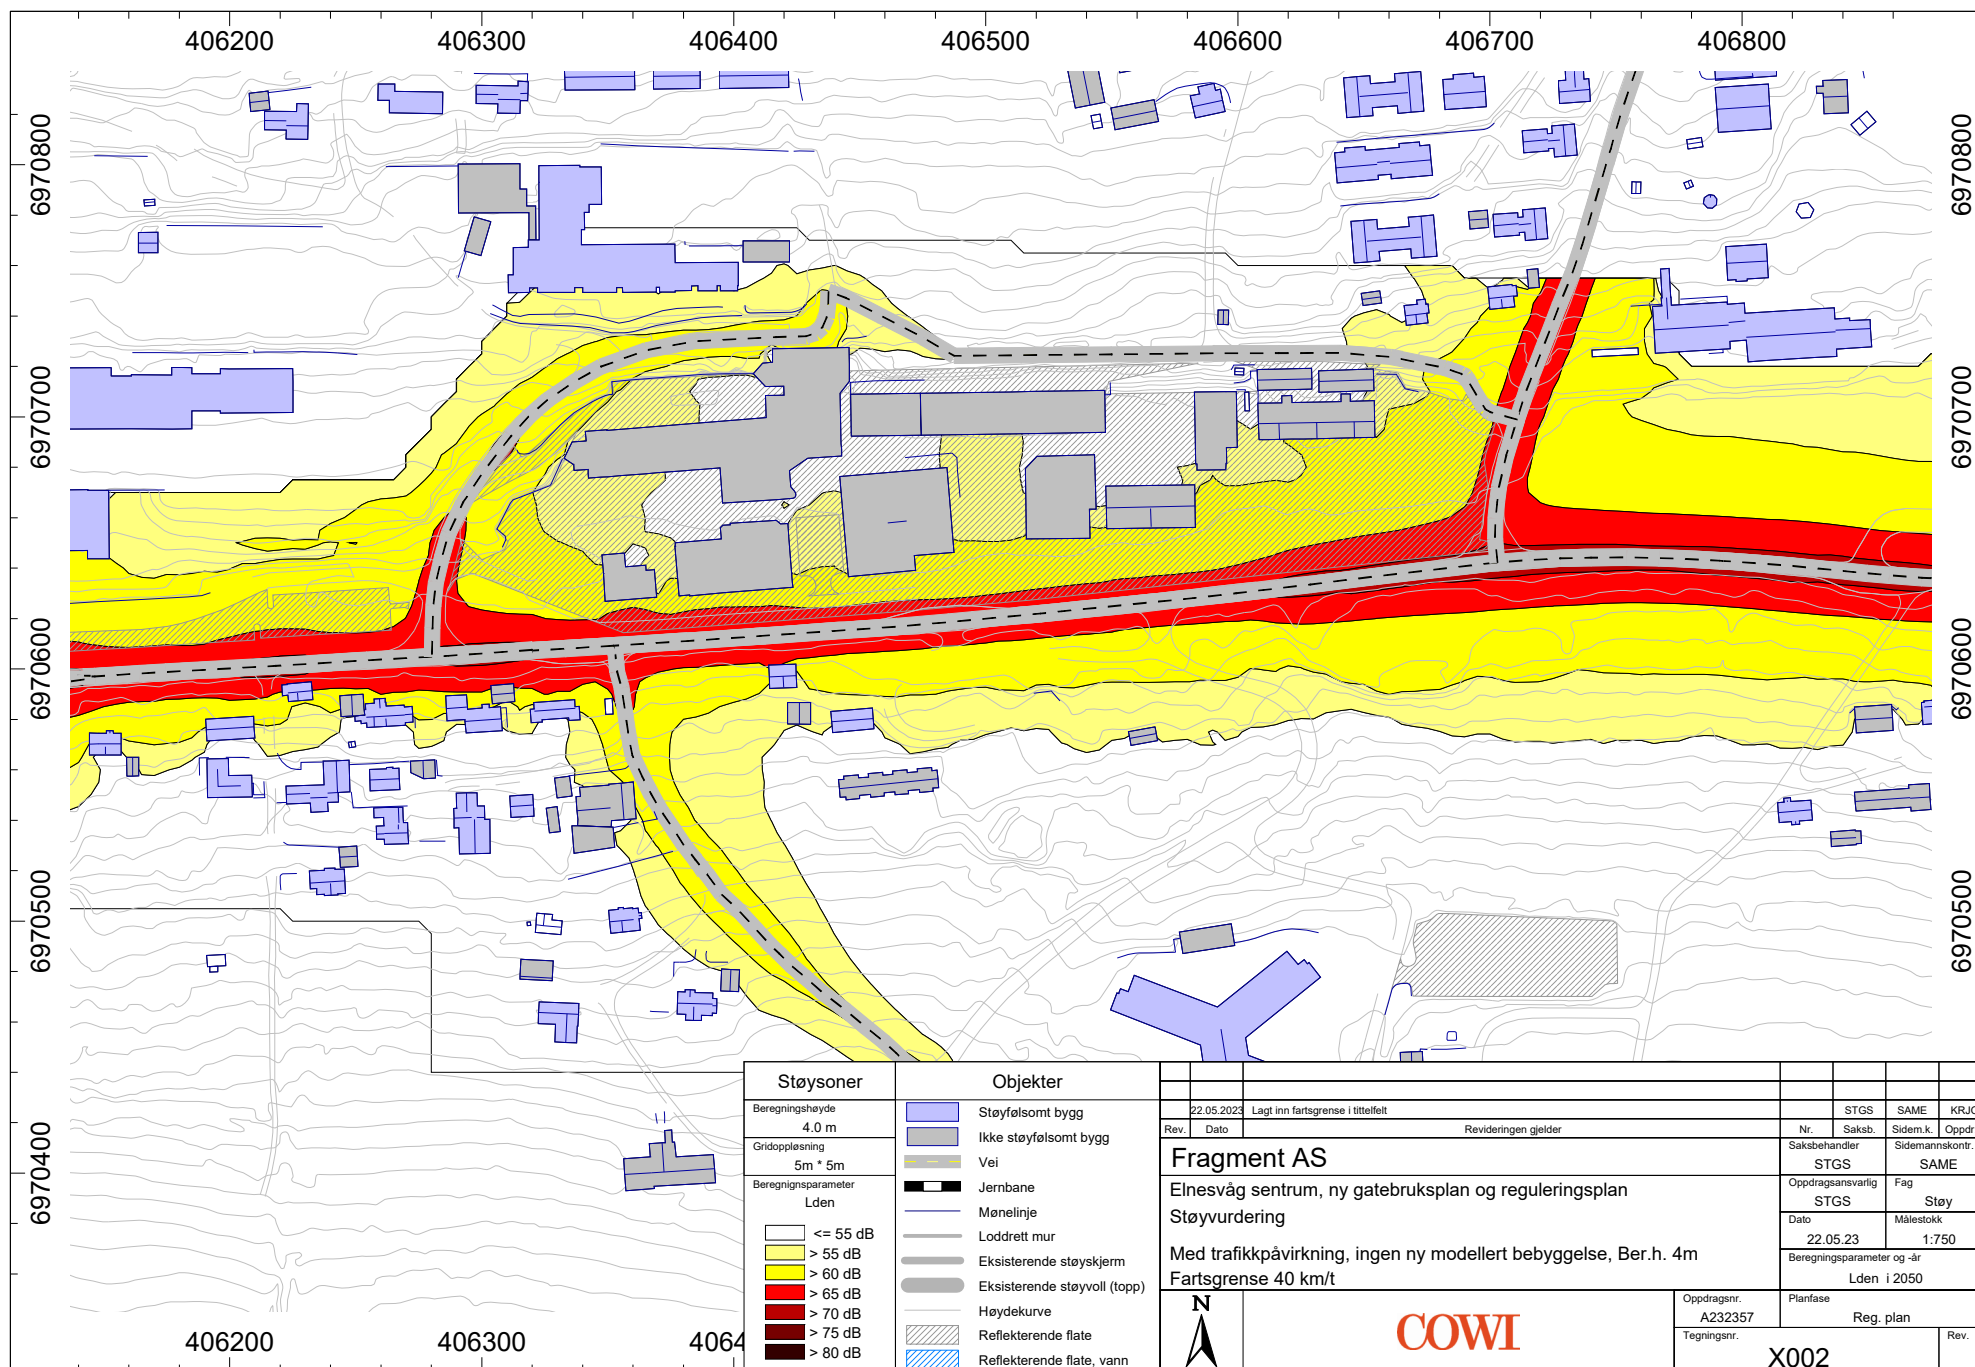


Støysoner	Objekter
Beregningshøyde 4.0 m	Støytølsomt bygg
Gridoppløsning 5m * 5m	Ikke støytølsomt bygg
Beregningsparameter Lden	Vei
	Jernbane
<= 55 dB	Mønelinje
> 55 dB	Loddrett mur
> 60 dB	Eksisterende støyskjerm
> 65 dB	Eksisterende støyvoll (topp)
> 70 dB	Høydekurve
> 75 dB	Reflekterende flate
> 80 dB	Reflekterende flate, vann

22.05.2023	Lagt inn fartsgrense i tittelfelt				
Rev.	Dato	Revideringen gjelder	Nr.	STGS	SAME
			Saksb.	Sidem.k.	KRJO
			Oppdr.a.		
Fragment AS			Saksbehandler	Sidem.k.	Oppdr.a.
Elnesvåg sentrum, ny gatebruksplan og reguleringsplan			STGS	SAME	
Støyyurdering			Oppdragsansvarlig	Fag	Støy
Med trafikkpåvirkning, ingen ny modellert bebyggelse, Ber.h. 4m			Dato	Målestokk	
Fartsgrense 40 km/t			22.05.23	1:750	
			Beregningsparameter og -år	Lden i 2050	
			Planfase	Reg. plan	
			Oppdragsnr. A232357		
			Tegningsnr.	X002	Rev.

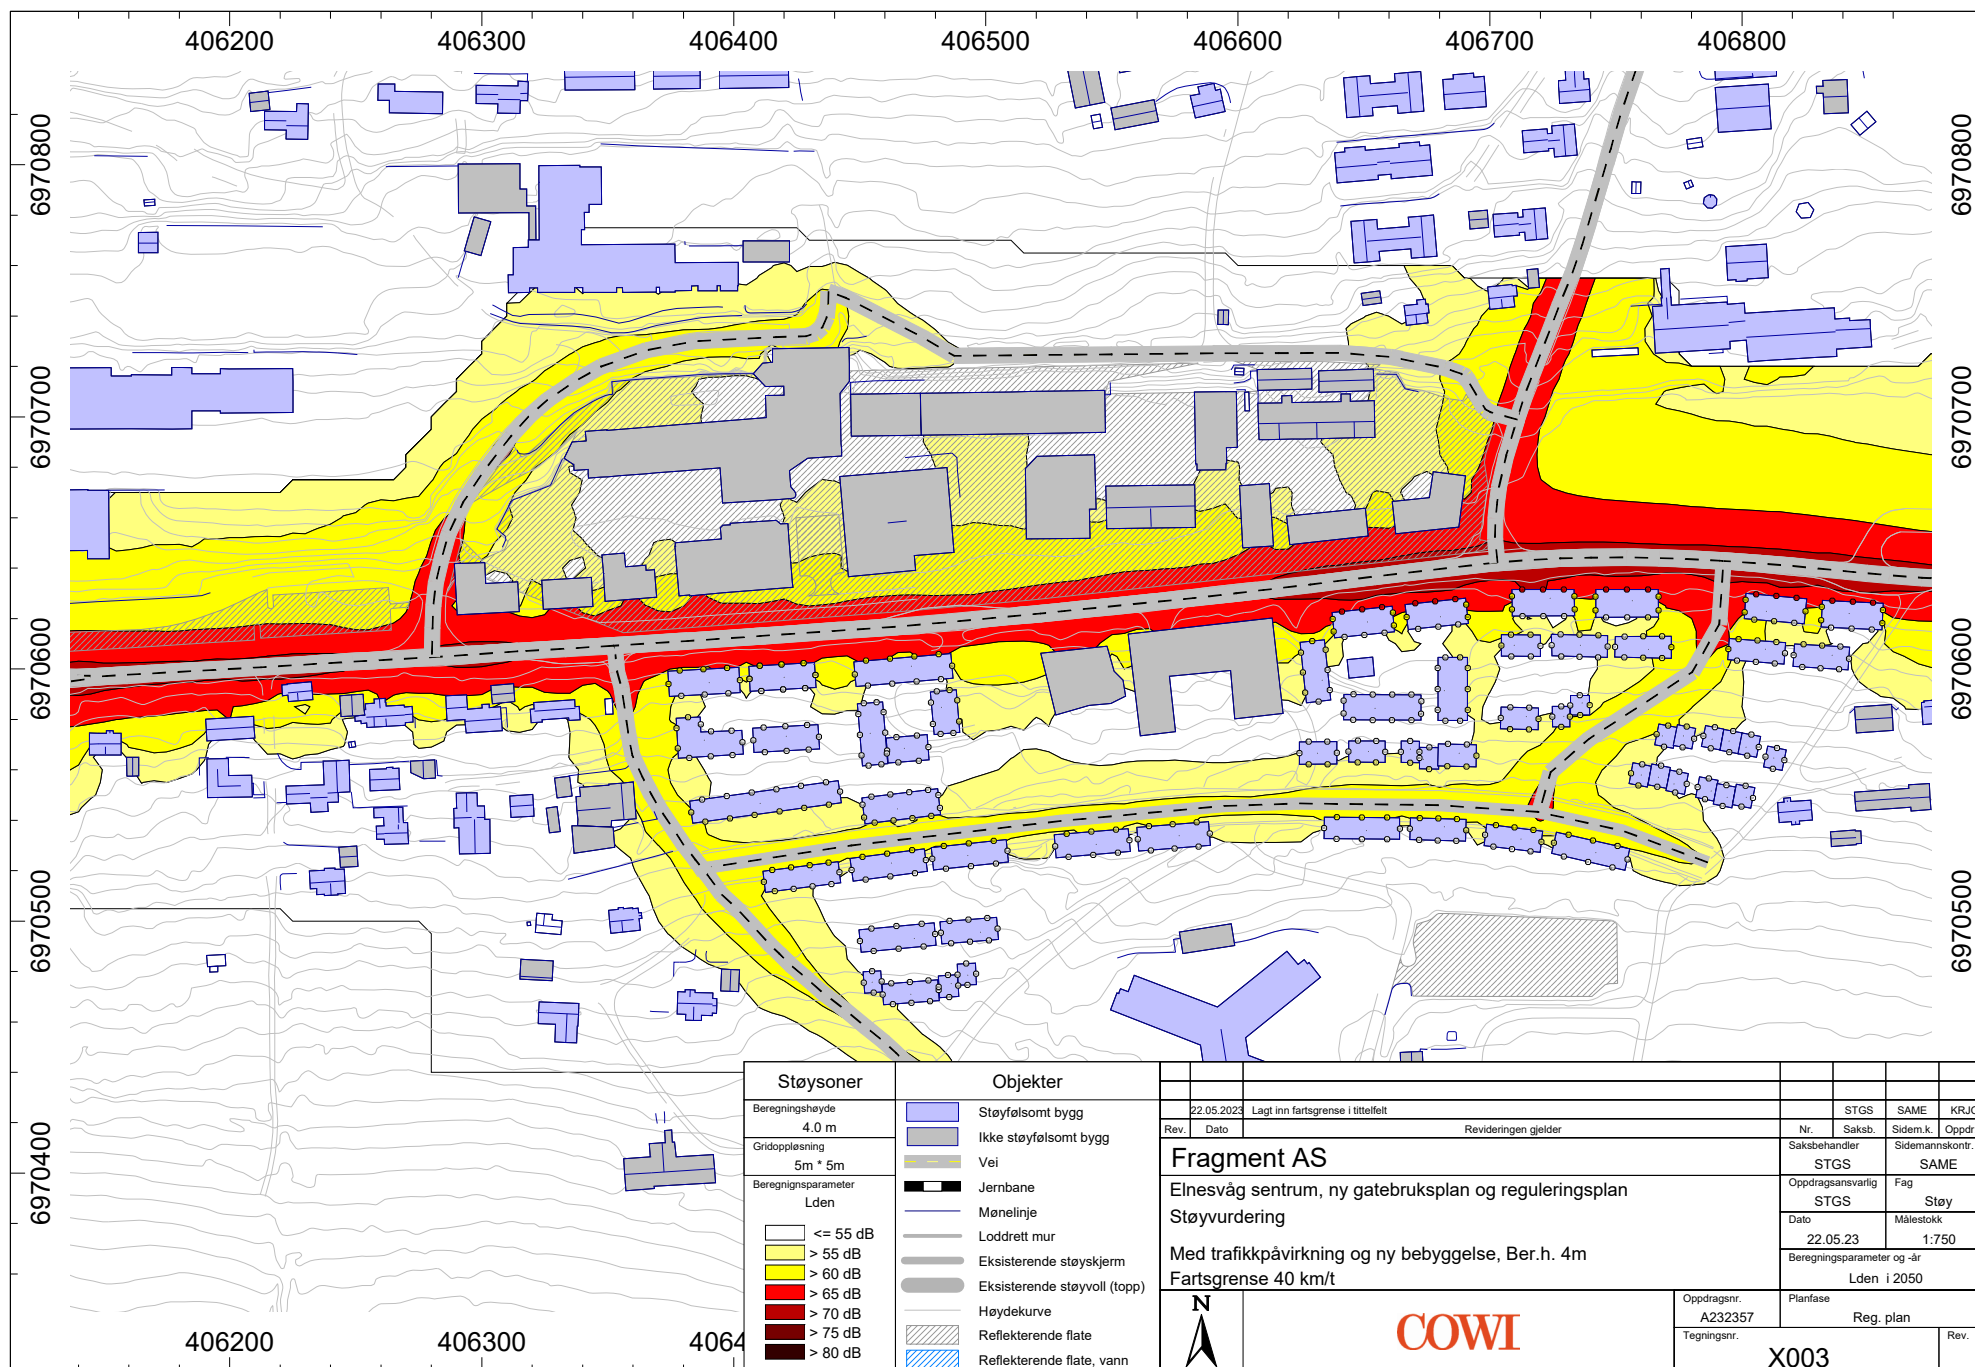


Støysoner	Objekter
Beregningshøyde 4.0 m	Støyfølsomt bygg
Gridoppløsning 5m * 5m	Ikke støyfølsomt bygg
Beregningsparameter Lden	Vei
	Jernbane
<= 55 dB	Mønelinje
> 55 dB	Loddrett mur
> 60 dB	Eksisterende støyskjerm
> 65 dB	Eksisterende støyvoll (topp)
> 70 dB	Høydekurve
> 75 dB	Reflekterende flate
> 80 dB	Reflekterende flate, vann

22.05.2023	Lagt inn fartsgrense i tittelfelt				
Rev.	Dato	Revideringen gjelder	Nr.	STGS	SAME
			Saksb.	Sidem.k.	KRJO
			Oppdr.a.		
Fragment AS			Saksbehandler	Sidem.k.	Oppdr.a.
Elnevåg sentrum, ny gatebruksplan og reguleringsplan			STGS	SAME	
Støyyurdering			Oppdragsansvarlig	Fag	Støy
Med trafikkpåvirkning og ny bebyggelse, Ber.h. 4m			Dato	Målestokk	
Fartsgrense 40 km/t			22.05.23	1:750	
			Beregningsparameter og -år		
			Lden i 2050		
			Oppdragsnr.	Planfase	Rev.
			A232357	Reg. plan	
			Tegningsnr.	X003	

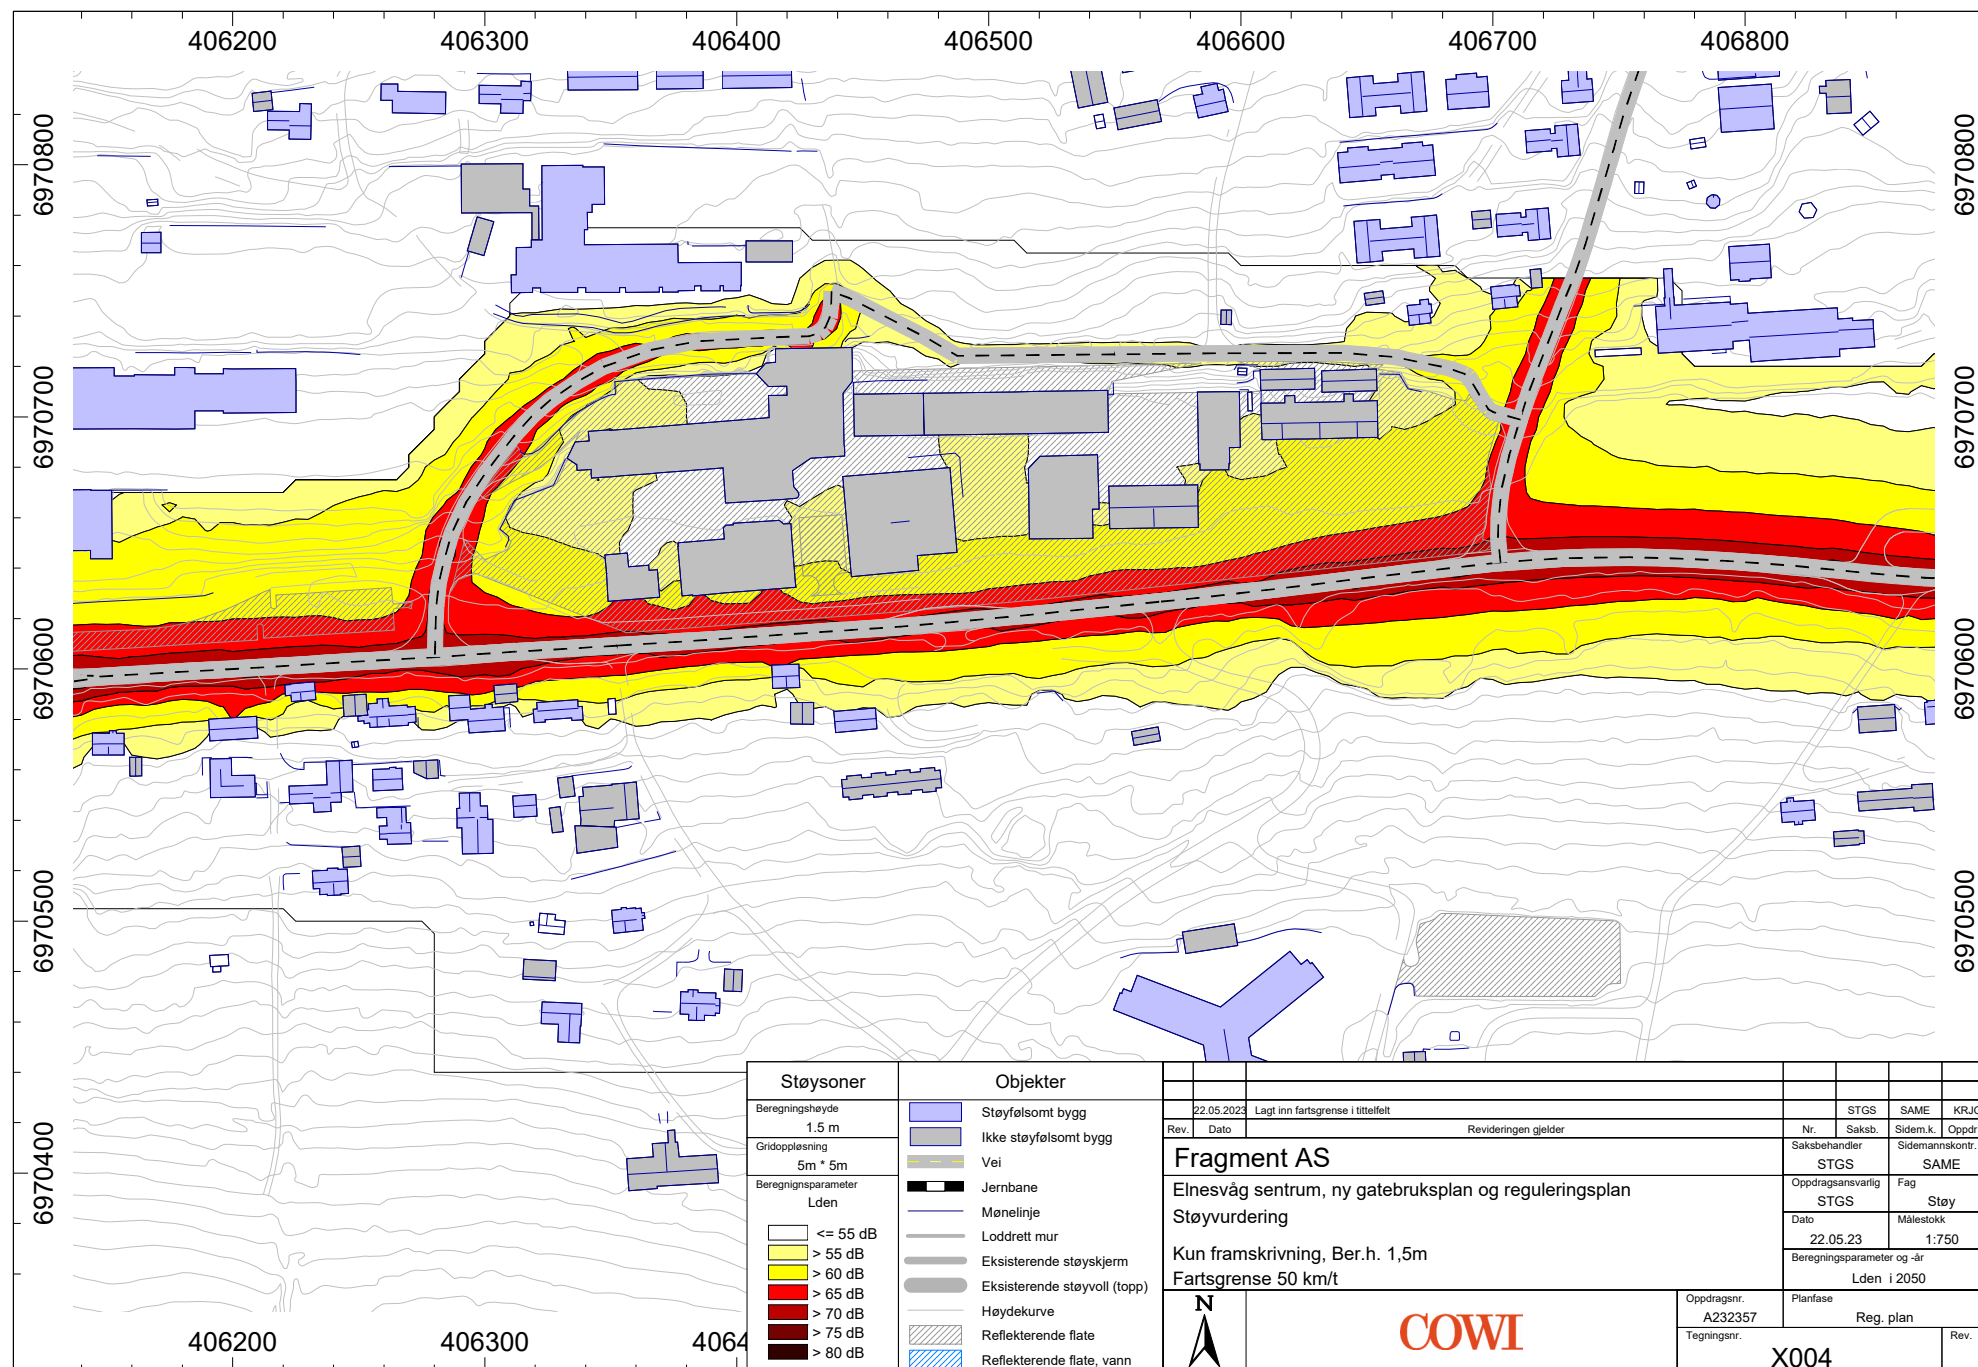

Støysoner	Objekter
Beregningshøyde 1.5 m	Støytølsomt bygg
Gridoppløsning 5m * 5m	Ikke støytølsomt bygg
Beregningsparameter Lden	Vei
	Jernbane
	Mønelinje
	Loddrett mur
	Eksisterende støyskjerm
	Eksisterende støyvoll (topp)
	Høydekurve
	Reflekterende flate
	Reflekterende flate, vann

22.05.2023	Lagt inn fartsgrense i tittelfelt				
Rev.	Dato	Revideringen gjelder	Nr.	STGS	SAME
			Saksb.	Sidem.k.	Oppdr.a.
Fragment AS			STGS	SAME	
Elnevåg sentrum, ny gatebruksplan og reguleringsplan			Oppdragsansvarlig	Fag	Støy
Støyyurdering			STGS		
Kun framskrivning, Ber.h. 1,5m			Dato	Målestokk	
Fartsgrense 50 km/t			22.05.23	1:750	
			Beregningsparameter og -år		
			Lden i 2050		
			Oppdragsnr.	Planfase	
			A232357	Reg. plan	
			Tegningsnr.		Rev.
			X004		

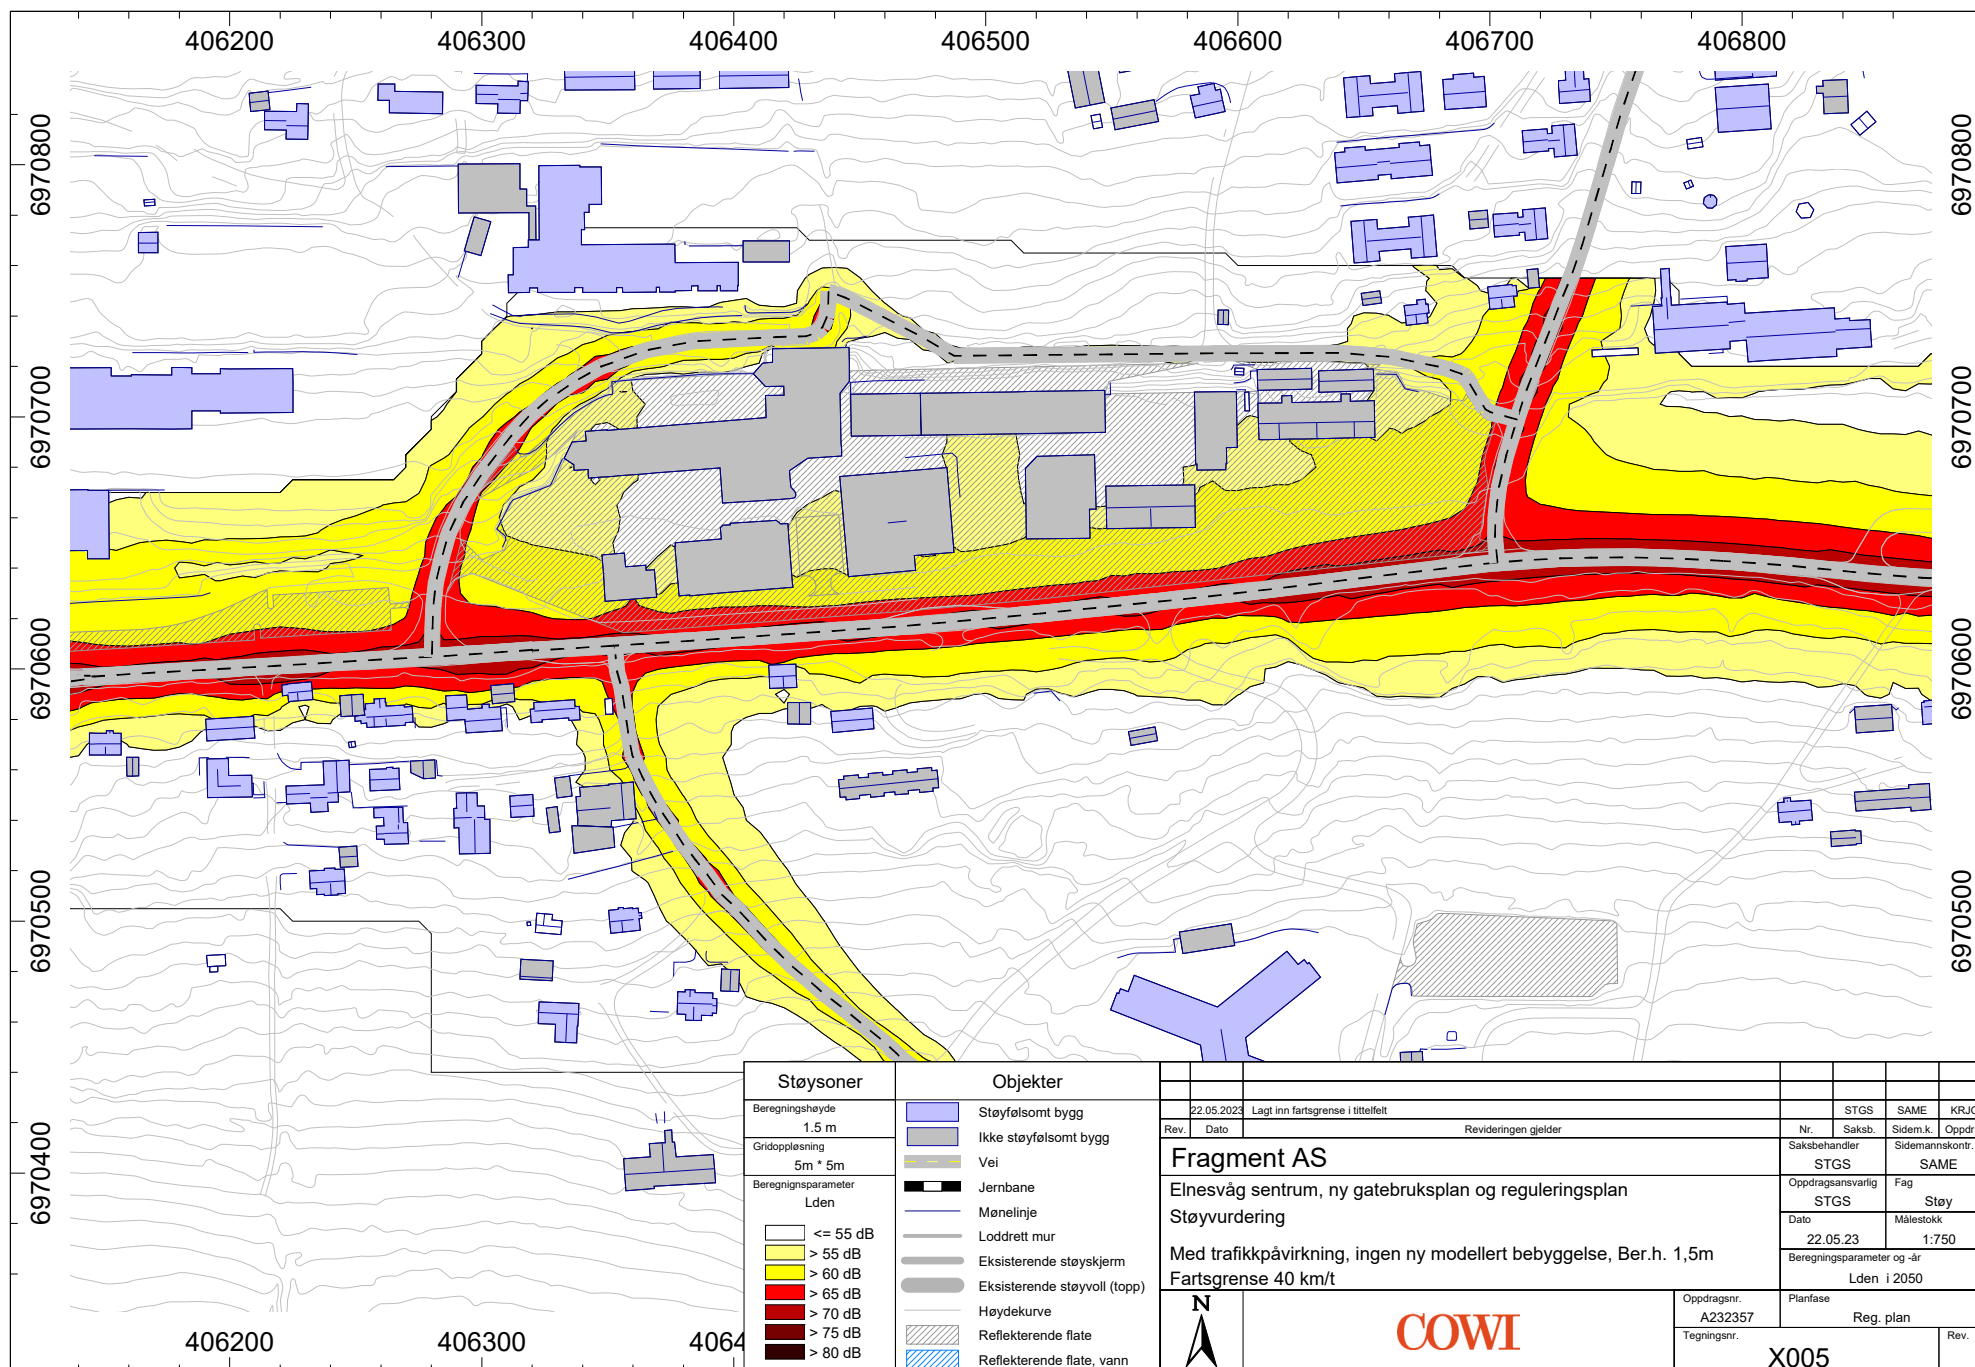

Støysoner	Objekter
Beregningshøyde 1.5 m	Støytølsomt bygg
Gridoppløsning 5m * 5m	Ikke støytølsomt bygg
Beregningsparameter Lden	Vei
	Jernbane
<= 55 dB	Mønelinje
> 55 dB	Loddrett mur
> 60 dB	Eksisterende støyskjerm
> 65 dB	Eksisterende støyvoll (topp)
> 70 dB	Høydekurve
> 75 dB	Reflekterende flate
> 80 dB	Reflekterende flate, vann

22.05.2023	Lagt inn fartsgrense i tittelfelt				
Rev.	Dato	Revideringen gjelder	Nr.	STGS	SAME
			Saksb.	Sidem.k.	KRJO
			Oppdr.a.		
Fragment AS			Saksbehandler	Sidem.k.	Oppdr.a.
Elnevåg sentrum, ny gatebruksplan og reguleringsplan			STGS	SAME	
Støyyurdering			Oppdragsansvarlig	Fag	Støy
Med trafikkpåvirkning, ingen ny modellert bebyggelse, Ber.h. 1,5m			Dato	Målestokk	
Fartsgrense 40 km/t			22.05.23	1:750	
			Beregningsparameter og -år		
			Lden i 2050		
			Oppdragsnr.	Planfase	Rev.
			A232357	Reg. plan	
			Tegningsnr.	X005	

