

Fra: [Even Holmgren](#)
Til: [Heidi Løkseth \(Consulentpartner\)](#)
Kopi: [HK Postmottak](#)
Emne: REFNR:372358 Melding om oppstart av privat detaljregulering for Skaret - reguleringsendring 01, planid 202310.
Dato: onsdag 10. januar 2024 14:08:42
Vedlegg: [Kart-Elinett 20240103.pdf](#)

Hei.

Viser til deres epost av 18.12.2023 med melding om Melding om oppstart av privat detaljregulering for Skaret - reguleringsendring 01, planid 202310.

Behandlende enhet: Consulentpartner
Saksbehandler: Heidi Løkseth
Planid.: 202310
Vår ref.: 372358

Elinett AS er et nettselskap som leverer elektrisk kraft til ca. 32.000 kunder i sitt konsesjonsområde, som er kommunene Molde, Hustadvika, Gjemnes og Aukra.

Elinett AS har følgende kommentar til reguleringsarbeidet:

Oversikt over vårt nettanlegg i området er vist i vedlagt kart. Plasseringen av vårt nettanlegg vedlagt kart er kun retningsgivende, nøyaktige posisjoner må fastslås ved befaring og/eller innmåling.

Hvis det blir nødvendig å flytte eller endre på vårt nettanlegg må utbygger dekke kostnadene med dette, helt eller delvis.

Når det foreligger en godkjent reguleringsplan, ønsker vi å få tilsendt reguleringsplanen elektronisk på SOSI-fil.

Når det gjelder utbyggingen er det viktig at utbygger tidlig tar kontakt med Elinett for å orientere om tiltaket, slik at vi får vite hvor omfattende prosjektet er. Dette kan for eksempel omfatte flytting, endring og utvidelse av vårt nettanlegg, hvilket kraftbehov utbygger har osv. Med tidlig dialog mellom Elinett og utbygger (gjørne konsulent/rådgiver/installatør) kan vi bli enige om en god løsning for alle parter.

Vi vil sørge for å prosjektere en anleggsløsning som dekker behovet, og ved enighet om løsningen og kostnadene skal utbygger betale inn anleggsbidrag før prosessen går videre. Deretter må det påregnes 3 – 5 uker til planlegging og detalj-prosjektering, pluss 10 – 12 ukers leveringstid på utstyr før anleggsstart. I enkelte tilfeller kan det gå lengre tid, dette avhenger av hvor komplisert prosjektet er.

For næringsbygg/forretningsbygg/industribygg/boligblokker og lignende, der inntakskabel skal inn til fordelingstavle eller hovedtavle, er det meget viktig at utbygger sørger for at det blir opprettet dialog mellom utbyggers elektrofaglige rådgiver og Elinett.

Elinett praktiserer følgende for anleggsbidrag på nye anlegg:

Kostnadene med nettutbygging til nye uttak, eller forsterkning av eksisterende nett, skal inndeckes gjennom å kreve inn anleggsbidrag fra kunden. Dette er bestemt av myndighetene ved NVE.

Alle grunnkostnader (grøft, masser og øvrige gravekostnader) skal dekkes av utbygger/kunden. Grunnkostnadene kan eventuelt inngå i anleggsbidraget. Anleggsbidraget tilsvarer total anleggskostnad for Elinett sitt elektriske anlegg.

Anleggsbidraget vil vi estimere ut fra de opplysningene vi har, og det skal være innbetalt før arbeidet med nettanleggene oppstartes. Anleggsbidraget er avgiftsfritt, dvs. uten moms.

Ved utbygging av et felt med flere boenheter vil Elinett forholde seg til utbygger av feltet, ikke den enkelte husbygger. Mer informasjon om anleggsbidrag finnes på Elinett sine hjemmesider, se <https://www.elinett.no/proff/anleggsbidrag>

Når nettanlegget er ferdigstilt vil vi regne ut det endelige anleggsbidraget, basert på faktiske kostnader. Differansen mellom estimert og endelig anleggsbidrag vil bli fakturert/kreditert kunden.

Elinett kan etter regelverket kun kreve at kunden dekker overskridelser inntil 15 % av det estimerte anleggsbidraget, forutsatt at overskridelser ikke skyldes forhold på kundens side.

Ytterligere informasjon sendes til nett@elinett.no

Med vennlig hilsen

Even Holmgren


Seksjonsleder Plan



Plutovegen 5, 6419 Molde

Tel.: 934 932 72 | even.holmgren@elinett.no | [elinett.no](https://www.elinett.no)

Elinett Åpen

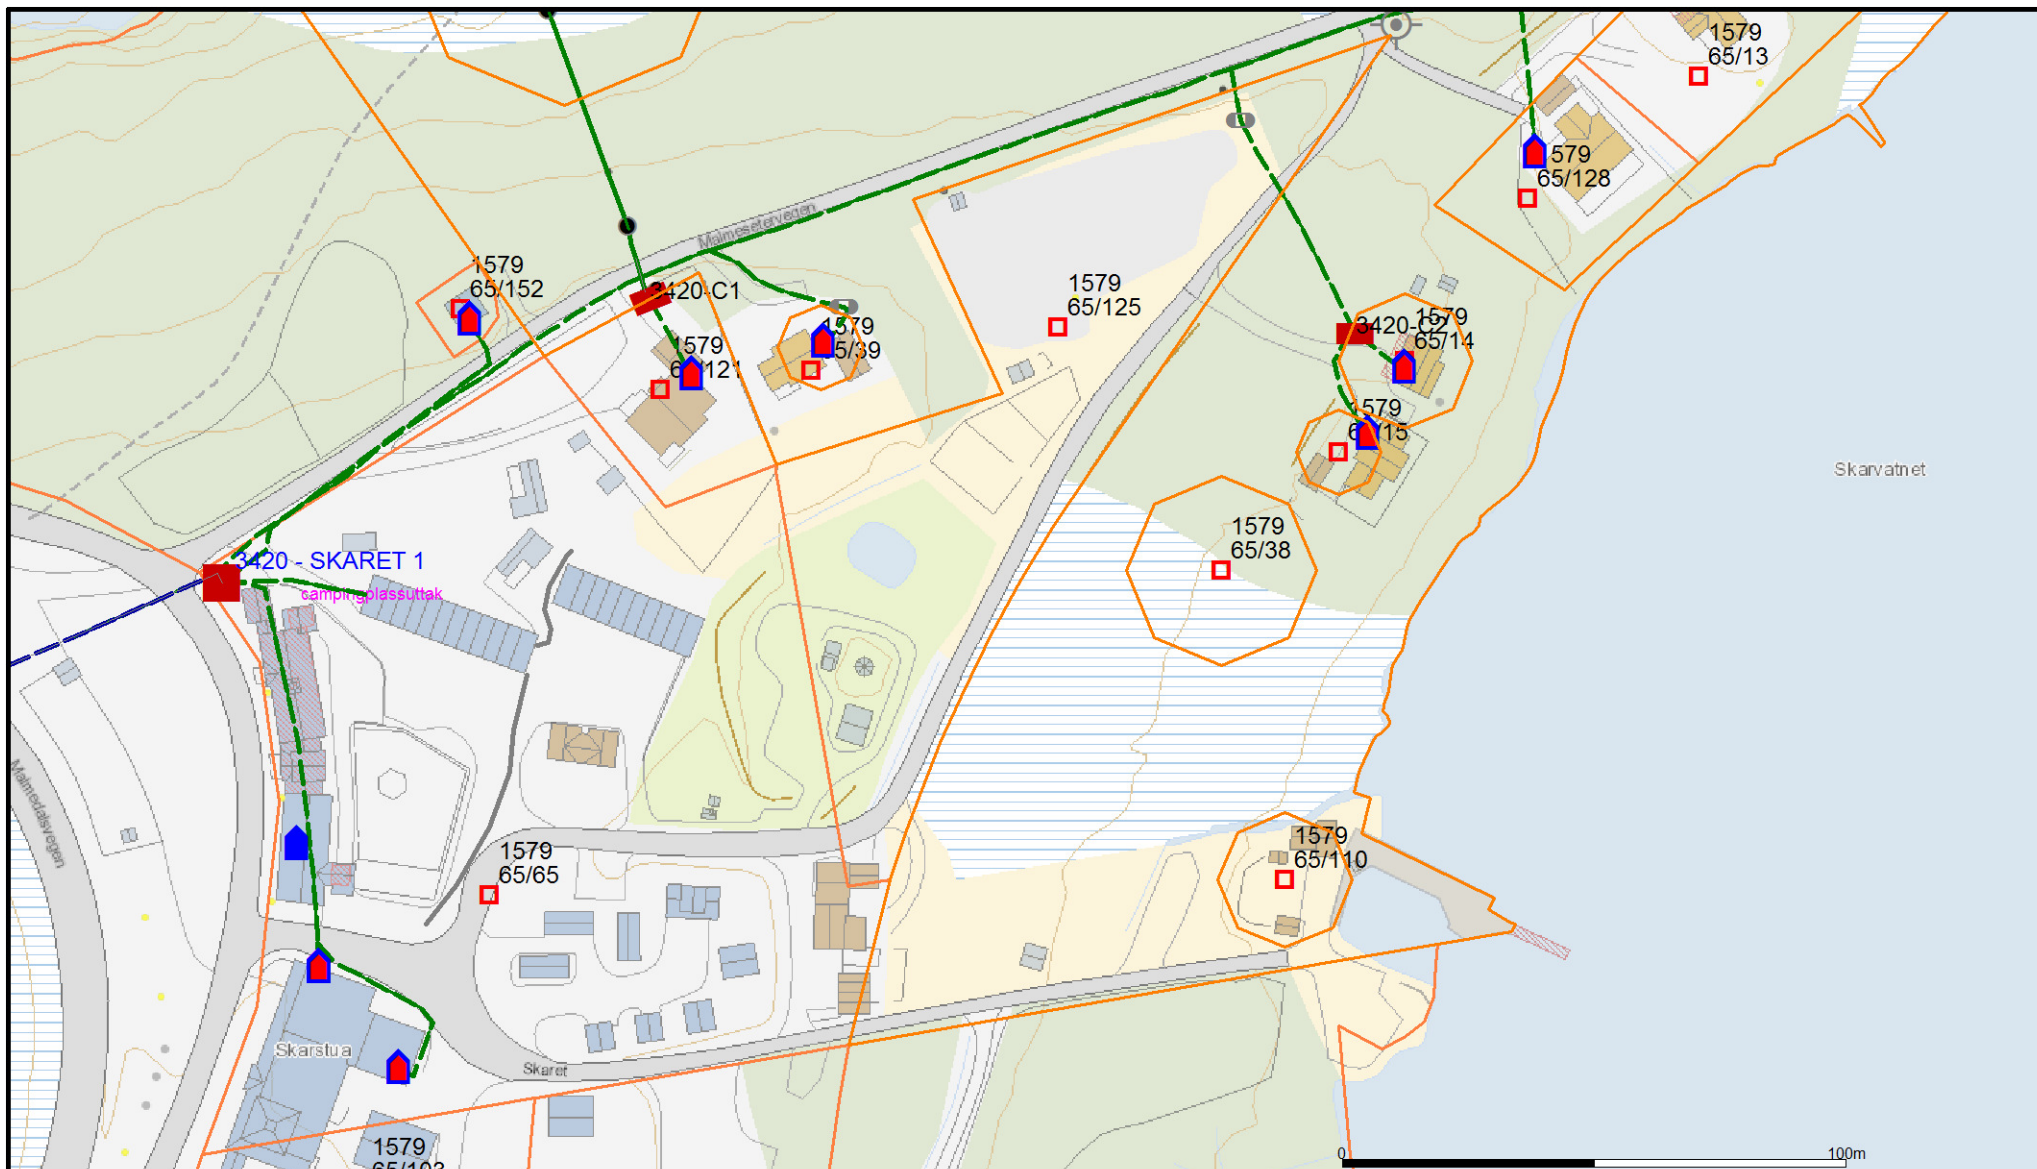

230 V linje	400 V kabel	Kabelskap
400 V linje	1 kV kabel	Abonent
1 kV linje	11 kV kabel	132kV mast
11 kV linje	22 kV kabel	22kV mast
22 kV linje	132 kV kabel	11kV mast
132 kV linje	Nettstasjon	1kV mast
230 V kabel	Mastetrafo	Plan: Installatormelding

Plan: Prosjekt
Plan: Reinvestering

Beliggenhet og høyder må oppfattes som orienterende.

elinett

Elinett AS

Dato: 2024.01.03
Sign: even.holmgren@elinett.no



Målestokk
1:1500