

Y 414750

Y 414900

Y 415050

Y 415200

X 6964800

X 6964800

X 6964650

X 6964650

X 6964500

TEGNFORKLARING

Plandata

- Reguleringsplan-Betbyggelse og anlegg (PBL2008 §12-5 NR.1)
- Boligbyggelse - fritliggende småhusbyggelse
- Fritidsbyggelse - fritliggende
- Fritidsbyggelse - konsentrert
- Barnehage
- Fritids- og turistmål
- Utleiehytter
- Vareforlysningsanlegg
- Forningskontor/fornesetting

Reguleringsplan-Samferdselsanlegg og teknisk infrastruktur (PBL2008 §12-5 NR.2)

- Veg
- Annen veggrunn - tekniske anlegg
- Annen veggrunn - grøntareal
- Parkering

Reguleringsplan-Grønnstruktur (PBL2008 §12-5 NR.3)

- Turveg
- Friomsåskjerm
- Vegetasjonsskjerm

Reguleringsplan-Bruk og vern av sjø og vassdrag (PBL2008 §12-5 NR.6)

- Fritidsområde i sjø og vassdrag

Reguleringsplan-Hensynsområder (PBL2008 §12-6)

- Anghensynsområde - Hensyn til kultiv
- Anghensynsområde - Bevaring naturmiljø

Reguleringsplan-Bestemmelserområder (PBL2008 §12-7)

- Bestemmelserområde

Reguleringsplan-Juridiske linjer og punkt PBL2008


- Anghensynsgrense
- Bestemmelsgrense

Reguleringsplan-Felles for PBL 1985 og 2008

- Regulerings- og betyngelsesområde
- Planens begrensning
- Forningsgrense

Basiskartet er tegnet med svak gråfarge

- Regulert kottengrense
- Eiendomsgrænse som skal oppheves
- Byggingrense
- Betbyggelse som forutsettes fjernet
- Regulert sørtengrense
- Frakostlinje
- Målestyr/Avstandslinje
- Aukansel

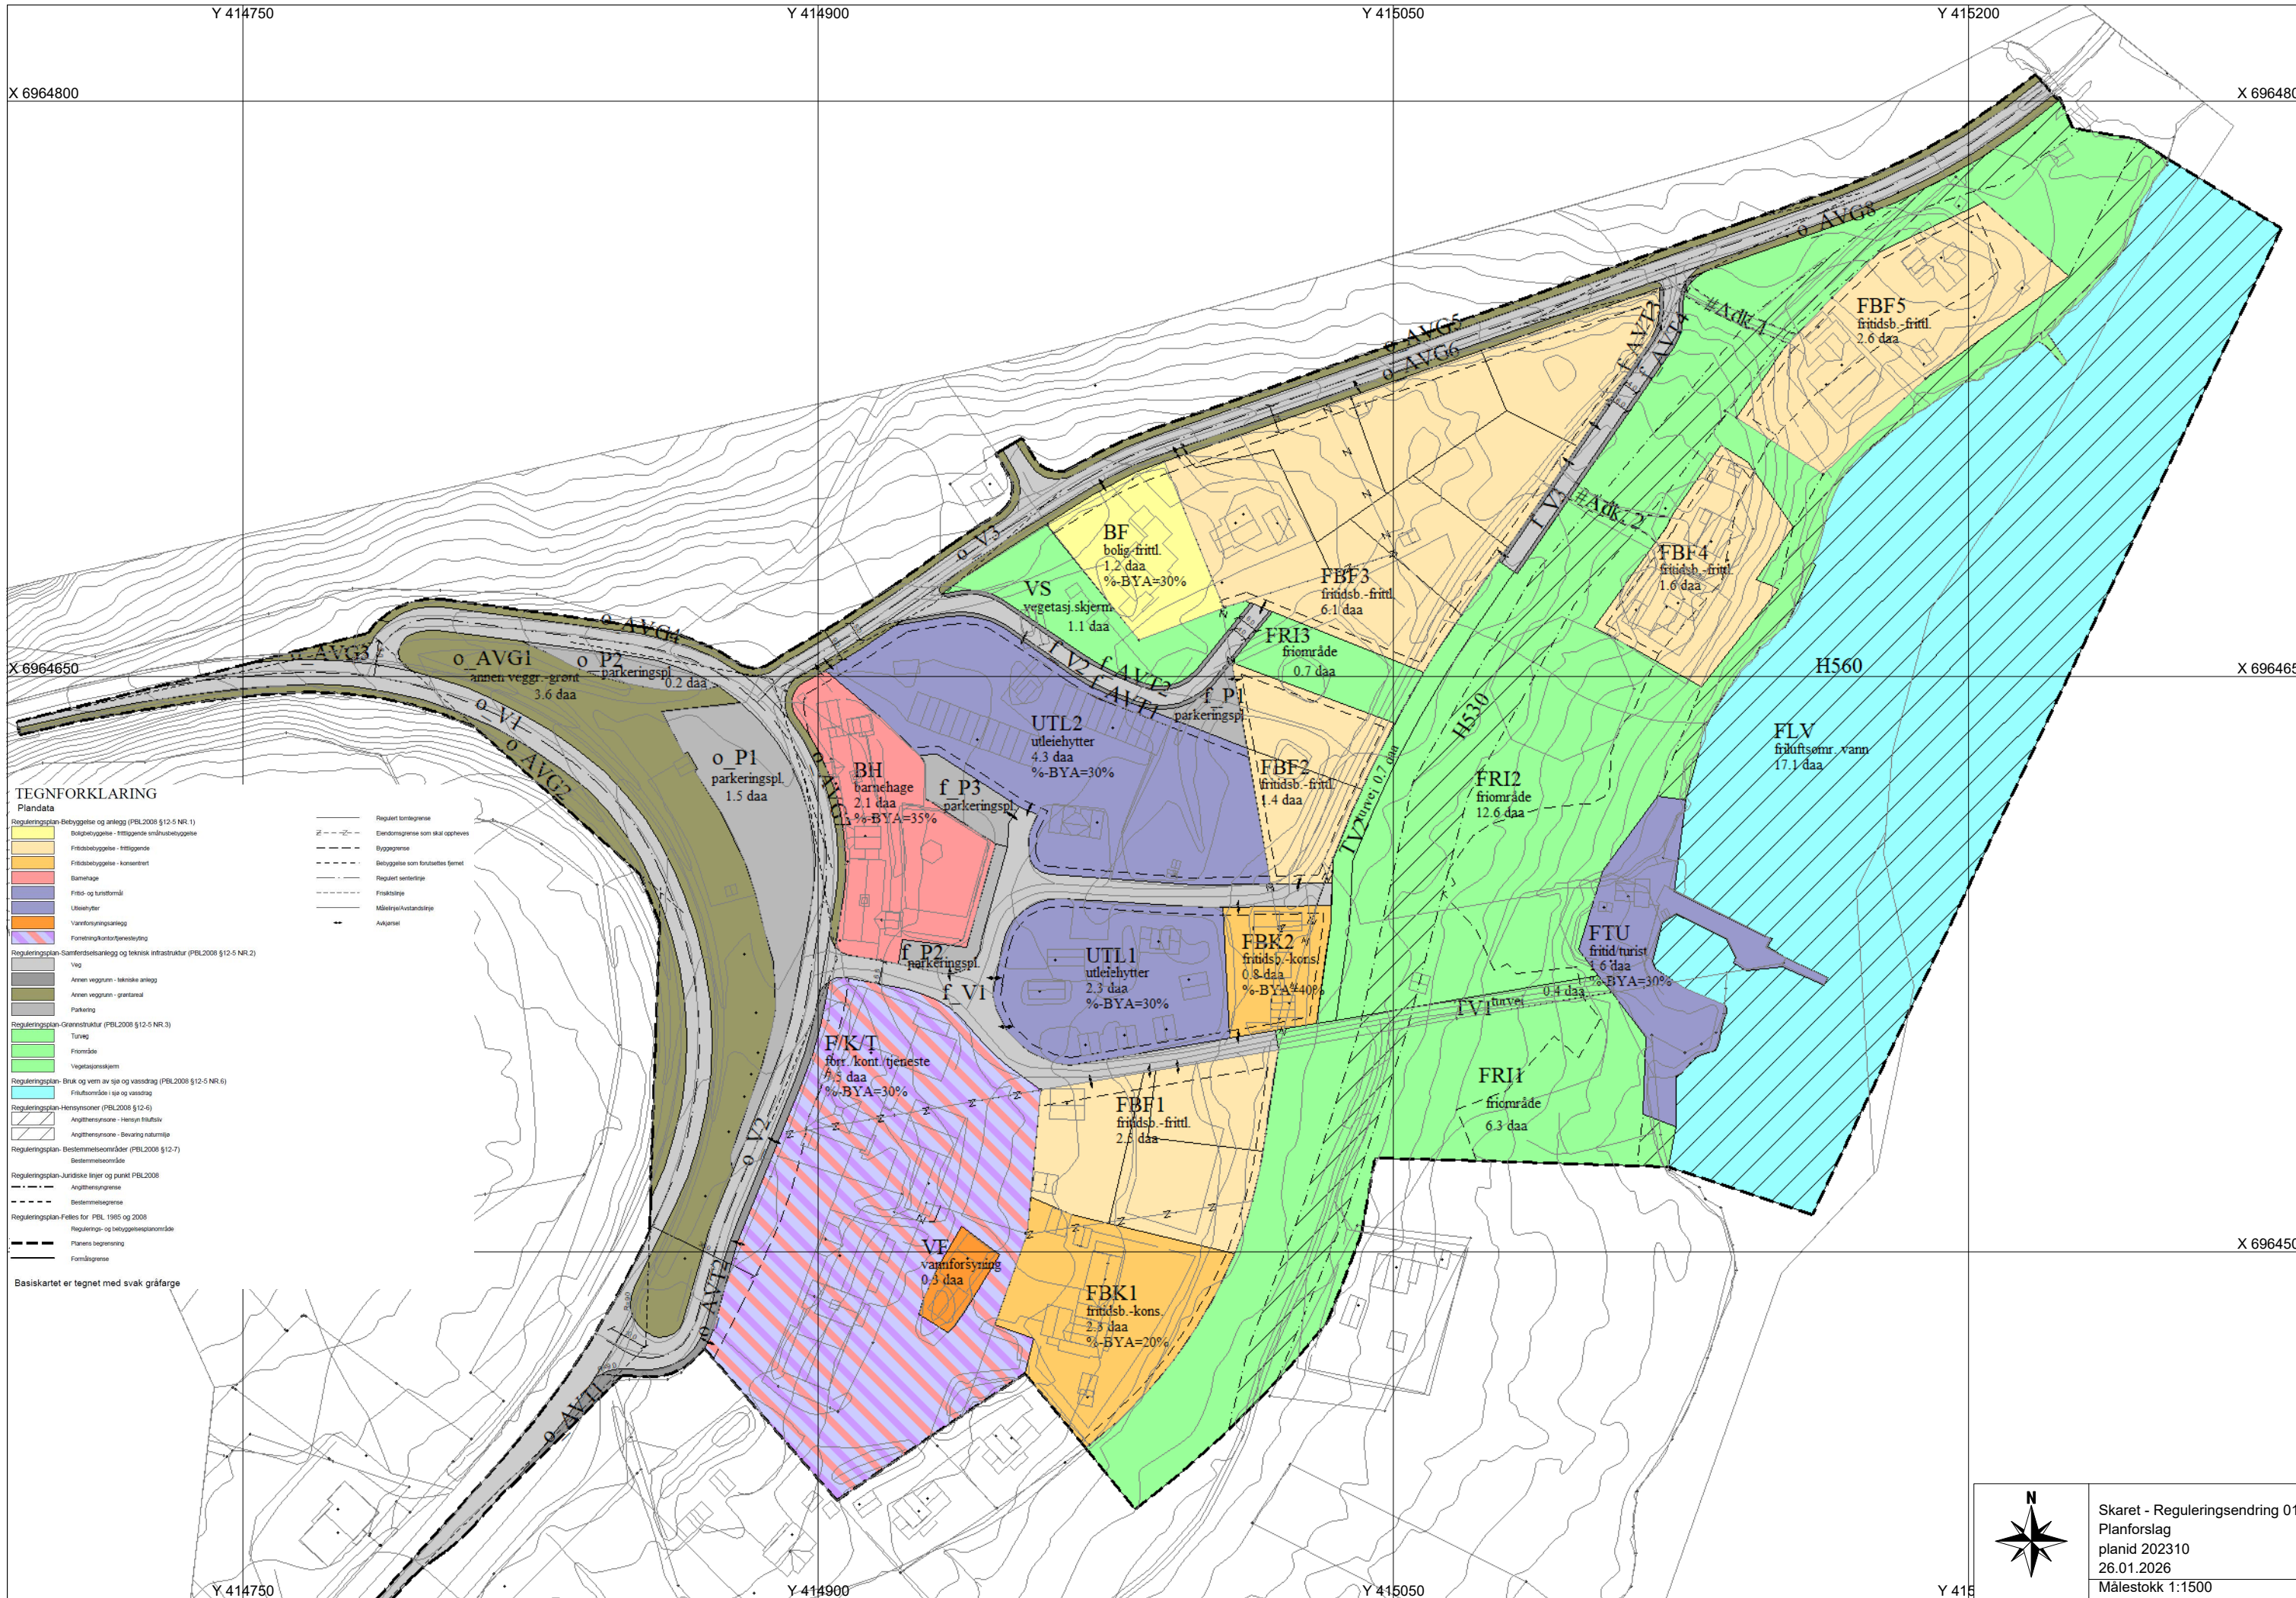

Skaret - Reguleringsendring 01
 Planforslag
 planid 202310
 26.01.2026
 Målestokk 1:1500

Y 414750

Y 414900

Y 415050

Y 415200